

GMINA PARCZEW

ul. Warszawska 24
21-200 Parczew

Parczew, dnia 08.02.2018 r.

Wojewoda Lubelski
Wydział Infrastruktury
ul. Spokojna 4
20-914 Lublin

ZGŁOSZENIE ROBÓT BUDOWLANYCH NIE WYMAGAJĄCYCH POZWOLENIA NA BUDOWĘ

Na podstawie art. 29 ustawy z dnia 7 lipca 1994 r. - Prawo budowlane /j. t. Dz. U. z 2016 r., poz. 290 z późn. zm./ zgłaszam, że w dniu **25 marca 2019 r.** (minimum 21 dni od daty zgłoszenia) przystąpię do wykonania robót budowlanych nie wymagających pozwolenia na budowę polegających na:

Przebudowa drogi Wojewódzkiej Nr 813 wraz z budową oświetlenia drogowego na dz. 930, w ramach zadania pn. „Plac Wolności Otwarty na Kulturę i Integrację” realizowanego z „Lokalnego Programu Rewitalizacji Miasta Parczew Na Lata 2017-2023”

(nazwa i rodzaj obiektów bądź robót budowlanych, zakres robót)

1. Opis robót (rodzaj i zakres robót, parametry techniczne): W zakresie inwestycji drogowej pozostającej w kompetencji wojewody projektuje się wymianę nawierzchni oraz budowa oświetlenia drogowego w pasie drogi nr 813 działki nr 930- **zgodnie z projektem.**

2. Sposób wykonania: zgodnie z sztuką budowlaną, przepisami BHP oraz projektem.

3. Pisemna odpowiedź na zgłoszenie: Tak/Nie

na działce nr 930 położonej w **Parczewie**,
Obręb : **0001 PARCZEW MIASTO**,
Jednostka ewidencyjna: **061304_4 PARCZEW**

Oświadczam, że wszelkie roboty budowlane / remontowe / będą wykonane z zachowaniem przepisów w zakresie bezpieczeństwa i higieny pracy, zgodnie z przepisami budowlanymi i zasadami wiedzy technicznej.

Załączniki:*

- oświadczenie o posiadanym prawie do dysponowania nieruchomością na cele budowlane,
- 2 egzemplarze projektu

08.02.2018

BURMISTRZ

(podpis)

*niepotrzebne skreślić


KIEROWNIK

Referatu Techniczno-Inwestycyjnego

mgr inż. Grzegorz Kozanowski

ul. Spokojna 4
20-914 Lublin
tel. 81-74-24-308
fax 81-74-24-309
poczta@lublin.uw.gov.pl

**Lubelski
Urząd Wojewódzki
w Lublinie**

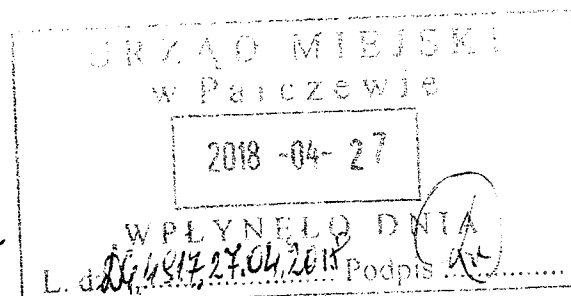

IF-I.7843.1.6.2018.BD

G. Kozan

Lublin, dnia *X* kwietnia 2018 r.

ZAŚWIADCZENIE

W odpowiedzi na zgłoszenie Gminy Parczew z dnia 9 lutego 2018 r. (uzupełnionego po postanowieniu w dniu 4 kwietnia 2018 r.), dotyczące przebudowy drogi wojewódzkiej nr 813 wraz z budową oświetlenia drogowego na działce nr 930 – obręb 0001 Parczew w jednostce 061304_4 Parczew, w ramach zadania pod nazwą: Plac Wolności Otwarty na Kulturę i Integrację” realizowanego z „Lokalnego Programu Rewitalizacji Miasta Parczew Na Lata 2017-2023”, informuję, że **nie wniesiono sprzeciwu** w oparciu o art. 30 ustawy z dnia 7 lipca 1994 r. Prawo budowlane (Dz. U. z 2017 r., poz. 1332 tj.), w stosunku do robót objętych ww. zgłoszeniem.

Roboty należy prowadzić zgodnie z zasadami sztuki budowlanej z zachowaniem wymogów przepisów związanych z bezpieczeństwem i higieną pracy.

W przypadku nierozpoczęcia wykonywania robót budowlanych przed upływem 3 lat od określonego w zgłoszeniu terminu ich rozpoczęcia, rozpoczęcie tych robót może nastąpić po dokonaniu ponownego zgłoszenia.

Zwolniono z opłaty skarbowej, na podstawie art. 7 ustawy z dnia 16 listopada 2006 r., o opłacie skarbowej (Dz. U. z 2016 r., poz. 1827).

Z up. Wojewody Lubelskiego
Aneta Ciesielczuk
Dyrektor Wydziału Infrastruktury

Otrzymują:

1. Burmistrz Parczewa
ul. Warszawska 24, 21-200 Parczew;
2. Lubelski Wojewódzki Inspektor Nadzoru Budowlanego w Lublinie
ul. Lubomelska 1-3, 20-072 Lublin;
3. aa.

Nasz znak: IN.I.5142.217.1.2017

Data: 28.11.2017 r.

Sprawa: zagospodarowanie Placu Wolności w Parczewie. Wpłynęło dnia 17.01.2017 r. podpis

Obiekt: układ urbanistyczny Parczewa wpisany do rejestru zabytków pod nr A/195.

DECYZJA

Na podstawie art. 6 ust 1 pkt 1 lit b, art. 7 pkt 1, art. 36 ust. 1 pkt 1 i ust. 3, art. 37 c, art. 89 pkt 2, art. 93 ust. 1 ustawy z dnia 23 lipca 2003 r. o ochronie zabytków i opiece nad zabytkami (tekst jedn. Dz. U. z 2014 r., poz. 1446 z późn. zm.), § 14 ust. 1, 3 rozporządzenia Ministra Kultury i Dziedzictwa Narodowego z dnia 22 czerwca 2017 r. w sprawie prowadzenia prac konserwatorskich, prac restauratorskich i badań konserwatorskich przy zabytku wpisanym do rejestru zabytków albo na Listę Skarbów Dziedzictwa oraz robót budowlanych, architektonicznych i innych działań przy zabytku wpisanym do rejestru zabytków, a także badań archeologicznych i poszukiwań zabytków (Dz. U. 2017, poz. 1265), art. 39 ust. 1 ustawy z dnia 7 lipca 1994 r. Prawo budowlane (tekst jedn. Dz. U. z 2016 r., poz. 290, z późn. zm) oraz art. 104 Kodeksu postępowania administracyjnego, po rozpatrzeniu wniosku złożonego przez: Urząd Miejski Parczew ul. Warszawska 24, 21-200 Parczew z dn. 14.11.2017 r. /data wpływu 17.01.2017 r./ uzupełnionego dn. 27.11.2017 r.

Lubelski

Wojewódzki Konserwator Zabytków

o r z e k a :

wydać pozwolenie Wnioskodawcy na prowadzenie robót budowlanych przy zabytku: w obszarze układu urbanistycznego miasta Parczew wpisanego do rejestru zabytków, na Placu Wolności na dz. nr ewid. 918/1, 918/2, 917/3, w zakresie i w sposób określony w dokumentacji projektowej: „Projekt budowlany w związku z realizacją zadania Plac Wolności otwarty na kulturę i integrację” wykonany przez zespół projektowy: Maciej Jasnoch, Katarzyna Nazarczuk, Piotr Porosa, „Projekt drogowy dla zadania Plac Wolności otwarty na kulturę i integrację. Projekt budowlany. Branża drogowa” wykonany przez zespół projektowy: Dariusz Jarysz, Paweł Chmielewski, Piotr Porosa, „Projekt instalacji – odwodnienia placu w związku z realizacją zadania Plac Wolności otwarty na kulturę i integrację” wykonany przez zespół projektowy: Igor Adamek, Beata Wranik, Arkadiusz Guźda, Piotr Porosa, „Projekt instalacji elektrycznej w związku z realizacją zadania Plac Wolności otwarty na kulturę i integrację” wykonany przez zespół projektowy: Wojciech Joniec, Sebastian Mroczek, Piotr Porosa, „Inwentaryzacja zieleni w związku z realizacją zadania Plac Wolności otwarty na kulturę i integrację” wykonany przez zespół projektowy: Maciej Jasnoch, Katarzyna Nazarczuk, Piotr Porosa, „Projekt rozbiórkowy w związku z realizacją zadania Plac Wolności otwarty na kulturę i integrację” wykonany przez zespół projektowy: Maciej Jasnoch, Katarzyna Nazarczuk, Piotr Porosa, „Opinia geotechniczna określająca geotechniczne warunki posadowienia na terenie działki nr 918/1 obręb Parczew Miasto (061304_4.0001.918/1w miejscowości Parczew w ramach zadania Plac Wolności otwarty na kulturę i integrację” wykonany przez zespół projektowy: Łukasz Pająk, Paula Szast

Pozwolenie jest ważne w terminie roku od dnia, w którym niniejsza decyzja stała się ostateczna, chyba że przed jego upływem zostanie wydane pozwolenie na budowę, o ile jest wymagane (w rozmiennieniu przepisów prawa budowlanego, obejmujące zakres prac na które Lubelski Wojewódzki Konserwator Zabytków udzielił pozwolenia). W takim przypadku termin ważności pozwolenia ulega przedłużeniu do czasu ważności ostatecznej decyzji o pozwoleniu na budowę.

Uzasadnienie:

Przedmiotowa inwestycja zlokalizowana jest na terenie historycznego średniowiecznego założenia urbanistycznego miasta Parczewa wpisanego do rejestru

zabytków pod nr A/195 decyzją z dnia 17 sierpnia 1992 r., który podlega ochronie i opiece zgodnie z art. 6 ust.1 Ustawy o ochronie zabytków i opiece nad zabytkami. W myśl art. 36 tejże Ustawy prowadzenie robót budowlanych przy zabytku wpisanym do rejestru wymaga pozwolenia Wojewódzkiego Konserwatora Zabytków. W związku z powyższym wystąpiono z wnioskiem do urzędu ochrony zabytków o wydanie pozwolenia na roboty budowlane związane z zagospodarowaniem Placu Wolności, przedkładając projekty budowlane określające zakres i sposób prowadzenia planowanych prac.

Objęty ochroną jest układ urbanistyczny Parczewa: siatka ulic i placów wraz z dominantami architektonicznymi i panoramą oraz z podziemnymi warstwami archeologicznymi. W ramach projektu m.in. wprowadzono nowy rodzaj utwardzeń terenu, zieleni urządzonej, obiekty małej architektury, nowe oświetlenie. Realizacja planowanej inwestycji zgodnie z przedłożonymi projektami nie naruszy wartości zabytkowych chronionego układu urbanistycznego miasta. Jest dopuszczalna pod względem konserwatorskim. W związku z powyższym orzeczono jak wyżej.

p o u c z e n i e:

Pozwolenie niniejsze nie zwalnia od obowiązku uzyskania innych pozwoleń wymaganych przepisami prawa.

Postępowanie w sprawie wydanego pozwolenia może zostać wznowione, a następnie pozwolenie w drodze decyzji może zostać cofnięte lub zmienione na podstawie art. 47 ustawy z dnia 23 lipca 2003 r. o ochronie zabytków i opiece nad zabytkami (tekst jedn. Dz. U. z 2014 r., poz. 1446 z późn. zm.).

Na podstawie art. 127 § 1 i 2 oraz art. 129 § 1 i 2 Kodeksu postępowania administracyjnego od decyzji niniejszej przysługuje odwołanie do Ministra Kultury i Dziedzictwa Narodowego w terminie 14 dni od dnia doręczenia decyzji stronic za pośrednictwem Lubelskiego Wojewódzkiego Konserwatora Zabytków.

Decyzja podlega wykonaniu przed upływem terminu do wniesienia odwołania, jeżeli jest zgodna z żądaniem wszystkich stron lub jeżeli wszystkie strony zrzekły się prawa do wniesienia odwołania (art. 130 § 4 Kpa).

Zgodnie z art. 127a Kpa w trakcie biegu terminu do wniesienia odwołania strona może zrzec się prawa do wniesienia odwołania wobec organu administracji publicznej, który wydał decyzję. Z dniem doręczenia organowi administracji publicznej oświadczenia o zrzeczeniu się prawa do wniesienia odwołania przez ostatnią ze stron postępowania, decyzja staje się ostateczna i prawomocna, co oznacza, iż decyzja podlega natychmiastowemu wykonaniu i brak jest możliwości jej zaskarżenia.

W zakresie odwołania stronie przysługuje zgłoszenie wniosków przewidzianych w art. 136 § 1-3 Kpa.

Zgodnie z art. 41 § 1 Kpa, w toku postępowania strony oraz ich przedstawiciele i pełnomocnicy mają obowiązek zawiadomić organ administracji publicznej o każdej zmianie swojego adresu, w tym elektronicznego. W razie zaniedbania obowiązku określonego w § 1 doręczenie pisma pod dotychczasowym adresem ma skutek prawny.



Z up. Lubelskiego Wojewódzkiego
Konserwatora Zabytków

mgr Jolanta Mioduska
Urząd Województwa Lubelskiego

Otrzymują:

1. Urząd Miejski Parczew, ul. Warszawska 24, 21-200 Parczew
2. a/a

Stwierdzam, że decyzja stała się ostateczna
w dniu 25.12.2017
i podlega wykonaniu
Lublin, dnia 17-01-2018

Z up. Lubelskiego Wojewódzkiego
Konserwatora Zabytków

mgr Jolanta Mioduska
Urząd Województwa Lubelskiego

G. K. arcum -
p. A. Oleś
32.05.2018 S

Sprawa: roboty budowlane w związku z zagospodarowaniem Placu Wolności w Parczewie
Obiekt: zespół pałacowo-parkowy w Międzyrzeczu Podlaskim, nr rejestru A/1375

Nasz znak: IN.I.5142.78.1.2018

Data: 27.04.2018 r.

DECYZJA

Na podstawie art. 6 ust 1 pkt 1 lit. b, art. 7 pkt 1, art. 36 ust. 1 pkt 1, art. 37c, art. 89 pkt 2, art. 93 ust. 1 ustawy z dnia 23 lipca 2003 r. o ochronie zabytków i opiece nad zabytkami (tekst jedn. Dz. U. z 2017 r., poz. 2187), § 14 ust. 1, 3 Rozporządzenia Ministra Kultury i Dziedzictwa Narodowego z dnia 22 czerwca 2017 r. w sprawie prowadzenia prac konserwatorskich, prac restauratorskich i badań konserwatorskich przy zabytku wpisanym do rejestru zabytków albo na Listę Skarbów Dziedzictwa oraz robót budowlanych, architektonicznych i innych działań przy zabytku wpisanym do rejestru zabytków, a także badań archeologicznych i poszukiwań zabytków (Dz. U. 2017, poz. 1265), art. 39 ust. 1 ustawy z dnia 7 lipca 1994 r. Prawo budowlane (tekst jedn. Dz. U. z 2017 r., poz. 1332) oraz art. 104 i 154 Kodeksu postępowania administracyjnego, działając na wniosek Urzędu Miejskiego w Parczewie z dnia 27 kwietnia 2018 r. /data wpływu 27.04.2018 r./

Lubelski Wojewódzki Konserwator Zabytków

o r z e k a :

zmienić, na wniosek strony, ostateczną decyzję Lubelskiego Wojewódzkiego Konserwatora Zabytków z 28 listopada 2018 r., znak: IN.I.5142.217.1.2017, na podstawie której wydano pozwolenie na prowadzenie robót budowlanych przy zabytku: obszarze układu urbanistycznego miasta Parczew, wpisanego do rejestru zabytków, na Placu Wolności na dz. nr ewid. 918/1, 918/2, 917/3, zgodnie z załączoną dokumentacją projektową z 2017 r., w zakresie określonym w dokumentacji: *Projekt budowlany – zamienny w związku z realizacją zadania 'Plac Wolności otwarty na kulturę i integrację'* wykonanym przez zespół projektowy: mgr inż. arch. Maciej Jasnoch, mgr inż. Marcin Gzielo, mgr inż. Dariusz Jarysz, mgr inż. Wojciech Joniec, mgr inż. Igor Adamek, mgr inż. arch. Kraj. Katarzyna Nazarczuk, Piotr Porosa w 2018 r.

Uzasadnienie:

Do Lubelskiego Wojewódzkiego Konserwatora Zabytków wpłynął wniosek Urzędu Miejskiego w Parczewie z dnia 27 kwietnia 2018 r. /data wpływu 27.04.2018 r./ w sprawie zmiany ostatecznej decyzji LWKZ z 28 listopada 2018 r., znak: IN.I.5142.217.1.2017, na podstawie której wydane zostało pozwolenie na prace budowlane na Placu Wolności w Parczewie, w strefie zabytkowego układu urbanistycznego miasta Parczew. Do wniosku dołączono dokumentację projektową: *Projekt budowlany – zamienny w związku z realizacją zadania 'Plac Wolności otwarty na kulturę i integrację'*, wykonaną przez zespół projektowy w 2018 r.

Zgodnie z załączoną dokumentacją, zmiana w projekcie zagospodarowania terenu dotyczy rozmieszczenia gazonów: usunięto 2 gazony w północnej części placu, przesunięto jeden gazon w środkowej części placu oraz zmiany układu miejsc postojowych przy drodze powiatowej.

Realizacja prac zgodnie z przedłożonym projektem zamiennym jest dopuszczalna pod względem konserwatorskim, nie naruszy wartości zabytkowych chronionego układu urbanistycznego miasta. Zmiana ostatecznej decyzji LWKZ z 28 listopada 2018 r., znak: IN.I.5142.2017.1.2017, jest zgodna z szeroko rozumianym interesem społecznym.

W związku z powyższym orzeczono jak w sentencji.

URZĄD MIEJSKI
w Parczewie

2018 -04- 30

WPLYNEŁO DNIA

dz. 06. 4847. 30. 04. 2018

pouczenie:

Na podstawie art. 127 § 1 i 2 oraz art. 129 § 1 i 2 Kpa od decyzji niniejszej przysługuje odwołanie do Ministra Kultury i Dziedzictwa Narodowego w terminie 14 dni od daty doręczenia decyzji za pośrednictwem Lubelskiego Wojewódzkiego Konserwatora Zabytków.

Decyzja podlega wykonaniu przed upływem terminu do wniesienia odwołania, jeżeli jest zgodna z żądaniem wszystkich stron lub jeżeli wszystkie strony zrzekły się prawa do wniesienia odwołania (art. 130 § 4 Kpa).

Zgodnie z art. 127a Kpa w trakcie biegu terminu do wniesienia odwołania strona może zrzec się prawa do wniesienia odwołania wobec organu administracji publicznej, który wydał decyzję.

Z dniem doręczenia organowi administracji publicznej oświadczenia o zrzeczeniu się prawa do wniesienia odwołania przez ostatnią ze stron postępowania, decyzja staje się ostateczna i prawomocna, co oznacza, iż decyzja podlega natychmiastowemu wykonaniu i brak jest możliwości jej zaskarżenia.

W zakresie odwołania stronie przysługuje zgłoszenie wniosków przewidzianych w art. 136 § 1-3 Kpa. Zgodnie z art. 41 §1 Kpa, w toku postępowania strony oraz ich przedstawiciele i pełnomocnicy mają obowiązek zawiadomić organ administracji publicznej o każdej zmianie swojego adresu, w tym adresu elektronicznego. W razie zaniedbania obowiązku określonego w § 1 doręczenie pisma pod dotychczasowym adresem ma skutek prawny.



Z up. Lubelskiego Wojewódzkiego
Konserwatora Zabytków
mgr Jan Maraszkiewicz
Kierownik Delegatury w Białej Podlaskiej

Otrzymuje:

1. Urząd Miejski w Parczewie
2. a/a

Stwierdzam, że decyzja stała się ostateczna
w dniu 2018 - 04 - 27
i podlega wykonaniu
Lublin, dnia 2018 - 04 - 27

Z up. Lubelskiego Wojewódzkiego
Konserwatora Zabytków
mgr Jan Maraszkiewicz
Kierownik Delegatury w Białej Podlaskiej

ZARZĄD DRÓG POWIATOWYCH
w PARCZEWIE
21-200 Parczew, ul. Kościelna 32
tel. 83 355-17-94, fax 83 355-01-58
ZDP-11T.4401.1.2018

DECYZJA

Parczew, dnia 2018-01-19

Na podstawie art. 21 ust.1a oraz art. 29 ust.1,3,5 Ustawy z dnia 21 marca 1985r. o drogach publicznych /tj.Dz.U.z 2017r poz.2222./ oraz art.104 ustawy z dnia 14 czerwca 1960r. Kodeks Postępowania Administracyjnego /Dz.U.z 2017r., poz. 1257/ w oparciu o Uchwałę Zarządu Powiatu w Parczewie z dnia 14 kwietnia 2015r. Nr 14/68/2015 w sprawie upoważnienia Dyrektora Zarządu Dróg Powiatowych w Parczewie do wydawania decyzji administracyjnych, postanowień i zaświadczeń w imieniu Zarządu Powiatu, po rozpatrzeniu wniosku złożonego w dn. 15.01.2018r.,
przez: PPHU BROS Piotr Porosa ul. Roweckiego 7, 61-695 Poznań działającego z upoważnienia udzielonego przez Gminę Parczew, ul. Warszawska 24, 21-200 Parczew o wyrażenie zgody i podanie warunków technicznych na budowę parkingu w pasie drogi powiatowej Nr 1628L /dz. nr 917/1 /str. lewa/ w granicach pasa drogowego w związku z realizacją zadania „Plac Wolności otwarty na kulturę i integrację” na terenie parku przy ul. Plac Wolności w m. Parczew.

ZEZWALA SIĘ

na budowę parkingu w pasie drogi powiatowej Nr 1628L /dz.nr.917/1 str. lewa/ w granicach pasa drogowego w związku z realizacją zadania „Plac Wolności otwarty na kulturę i integrację” na terenie parku przy ul. Plac Wolności w m. Parczew przy zachowaniu następujących warunków:

1. miejsca parkingowe w granicy pasa drogowego wykonać jako ukośne z wjazdem wyłącznie z lewego pasa ruchu, zgodnie z pikietażem drogi, pod kątem 45 stopni.
2. utwardzić w granicach pasa drogowego i dostosować wysokościowo do nawierzchni drogi powiatowej oraz chodnika dla pieszych,
3. wody opadowe z terenu parkingu nie mogą spływać na pas drogowy,
4. parking należy wykonać własnym kosztem i staraniem zgodnie ze sztuką budowlaną,
5. utrzymanie i konserwacja parkingu w granicach pasa drogowego należy do inwestora „Placu Wolności otwarty na kulturę i integrację” zlokalizowanego na terenie parku, do którego przynależeć będzie w/w parking.

Projekt i wykonanie konstrukcji jezdni należy sporządzić zgodnie z wymogami rozporządzenia Ministra Transportu i Gospodarki Morskiej z dnia 2 marca 1999r. w sprawie warunków technicznych jakim powinny odpowiadać drogi publiczne i ich usytuowanie /Dz.U.Nr 43 poz. 430/.

Koszt budowy /przebudowy/ lub modernizacji urządzeń nawierzchni w pasie drogowym związanych z realizacją zadania ponosi inwestor, na którym spoczywa obowiązek wykonania wszelkich prac.

W przypadku kolizji parkingu z istniejącymi urządzeniami lub sieciami w pasie drogowym, inwestor na własny koszt dokona zabezpieczenia lub przełożenia kolidującego urządzenia lub sieci. Zezwolenie niniejsze wygasa, jeżeli w ciągu 3 lat od daty jego wydania parking w pasie drogi powiatowej nie został wybudowany.

UZASADNIENIE

Strona wystąpiła z wnioskiem o budowę parkingu w pasie drogi powiatowej Nr 1628L /dz.nr 917/1/ str. lewa w związku z realizacją zadania „Plac Wolności otwarty na kulturę i integrację „ zlokalizowany na terenie parku w m. Parczew.

Organ I instancji po wnikliwym przeanalizowaniu zgromadzonego w sprawie materiału dowodowego postanowił wyrazić zgodę na w/w budowę parkingu w pasie drogi powiatowej. Równocześnie kierując się zapisami § 55 ust.1 pkt. 4 oraz § 77 i § 79 rozporządzenia Ministra Transportu i Gospodarki z dnia 2 marca 1999r w sprawie warunków technicznych jakim powinny odpowiadać drogi publiczne i ich usytuowanie /Dz.U. 2017r., poz.2222 / ustalił parametry techniczne wyszczególnione w sentencji decyzji.

Niniejsze zezwolenie nie stanowi zezwolenia na prowadzenie robót w pasie drogowym o które strona powinna wystąpić do zarządcy drogi zgodnie z art.40 ust.1 i ust.2 pkt.1 ustawy z dnia 21 marca 1985r. o drogach publicznych /tj. Dz.U.z 20017r. poz. 2222/ przedkładając:

1. dokumentację techniczną parkingu.
2. prawomocne pozwolenie na budowę lub zgłoszenie budowlane dot. parkingu w granicach pasa drogowego.
3. protokół uzgodnienia ZUD w Parczewie.
4. dane personalne Wykonawcy i Kierownika Robót.
5. harmonogram robót.
6. projekt organizacji ruchu na czas prowadzonych robót w pasie drogowym /zaopiniowany przez Komendanta Powiatowego Policji w Parczewie lub osobę przez niego upoważnioną /.

POUCZENIE

Od niniejszej decyzji stronie służy odwołanie do Samorządowego Kolegium Odwoławczego w Białej Podlaskiej za moim pośrednictwem złożone w terminie 14 dni od jej otrzymania.

W trakcie biegu terminu do odwołania strona może zrzec się prawa do wniesienia odwołania wobec organu, który wydał decyzję.

Z dniem doręczenia Zarządowi oświadczenia o zrzeczeniu się prawa do wniesienia odwołania przez ostatnią ze stron postępowania, decyzja staje się ostateczna i prawomocna.

Decyzja podlega wykonaniu przed upływem terminu do wniesienia odwołania, jeżeli jest zgodna z żądaniem wszystkich stron lub jeżeli wszystkie strony zrzekły się prawa do wniesienia odwołania

z up. Zarządu Powiatu

Renata Gogulska-Wadyniuk
Dyrektor Zarządu Dróg Powiatowych
w Parczewie

Otrzymują:

1. PPHU BROS Piotr Porosa
ul. Roweckiego 7
61-695 Poznań
2. a/a

Do wiadomości:

1. Gmina Parczew
w Parczewie.

Decyzja niniejsza stała się
prawomocna w dniu 06.02.2018 r.
podlega wykonaniu.

ZARZĄD DRÓG POWIATOWYCH
w PARCZEWIE
21-200 Parczew, ul. Kościelna 32
tel. 83 355-17-94, fax 83 355-01-58

DYREKTOR

Renata Gogulska-Wadyniuk

Parczew, dnia 2018-03-23

ZDP-11T.4410.5.2018

DECYZJA

Na podstawie art. 21 ust. 1a oraz art. 29 ust. 1, 3, 5 Ustawy z dnia 21 marca 1985r. o drogach publicznych /tj. Dz.U.z 2017r poz. 2222./ oraz art. 104 ustawy z dnia 14 czerwca 1960r. Kodeks Postępowania Administracyjnego /Dz.U.z 2017r., poz. 1257/ w oparciu o Uchwałę Zarządu Powiatu w Parczewie z dnia 14 kwietnia 2015r. Nr 14/68/2015 w sprawie upoważnienia Dyrektora Zarządu Dróg Powiatowych w Parczewie do wydawania decyzji administracyjnych, postanowień i zaświadczeń w imieniu Zarządu Powiatu, po rozpatrzeniu wniosku złożonego w dn. 14.03.2018r., przez: Gminę Parczew, ul. Warszawska 24, 21-200 Parczew o uzgodnienie i podanie warunków technicznych na włączenie drogi gminnej do drogi powiatowej Nr 1628L /dz. nr 902/1/ w granicach pasa drogowego, oraz w uzupełnieniu do wniosku z dnia 19.01.2018 uzgodnionego decyzją Nr ZDP-11T.4401.1.2018 z dnia 19.01.2018 w zakresie włączenia do dz. nr 917/1, w związku z realizacją zadania „Plac Wolności otwarty na kulturę i integrację” na terenie parku przy ul. Plac Wolności w m. Parczew.

ZEZWALA SIĘ

na włączenie drogi gminnej do drogi powiatowej Nr 1628L /dz.nr 902/1, 917/1/ w związku z realizacją zadania „Plac Wolności otwarty na kulturę i integrację” na terenie parku przy ul. Plac Wolności w m. Parczew przy zachowaniu następujących warunków:

1. nawierzchnię włączanej drogi gminnej dostosować wysokościowo do nawierzchni drogi powiatowej oraz chodnika dla pieszych, ograniczyć krawężnikiem najazdowym 15x22x100 ułożonym bez załamań, w linii prostej.
2. włączenie do drogi powiatowej w granicach pasa drogowego wykonać z kostki gr. 8cm na podbudowie cementowej, tak aby samochody ciężarowe */dostarczające towar do sklepów zlokalizowanych przy tej ulicy/* nie powodowały uszkodzeń, załamań nowej nawierzchni.
3. studzienkę kanalizacyjną zlokalizowaną w obrębie przedmiotowego włączenia przenieść w pobliże pierwszego miejsca parkingowego */dla osób niepełnosprawnych/*.
4. utrzymanie i konserwacja włączenia w granicach pasa drogowego drogi powiatowej należy do inwestora zadania.

Projekt i wykonanie konstrukcji jezdni należy sporządzić zgodnie z wymogami rozporządzenia Ministra Transportu i Gospodarki Morskiej z dnia 2 marca 1999r. w sprawie warunków technicznych jakim powinny odpowiadać drogi publiczne i ich usytuowanie /Dz.U.Nr 43 poz. 430/.

Koszt budowy /przebudowy/ lub modernizacji urządzeń nawierzchni w pasie drogowym związanych z realizacją zadania ponosi inwestor, na którym spoczywa obowiązek wykonania wszelkich prac.

W przypadku kolizji parkingu z istniejącymi urządzeniami lub sieciami w pasie drogowym, inwestor na własny koszt dokona zabezpieczenia lub przełożenia kolidującego urządzenia lub sieci. Zezwolenie niniejsze wygasa, jeżeli w ciągu 3 lat od daty jego wydania parking w pasie drogi powiatowej nie został wybudowany.

UZASADNIENIE

Strona wystąpiła z wnioskiem o włączenie drogi gminnej do drogi powiatowej Nr 1628L /dz.nr 902/1, 917/1/ w związku z realizacją zadania „Plac Wolności otwarty na kulturę i integrację „ zlokalizowany na terenie parku w m. Parczew.

Organ I instancji po wnikliwym przeanalizowaniu zgromadzonego w sprawie materiału dowodowego postanowił wyrazić zgodę na w/w włączenie drogi gminnej do drogi powiatowej. Równocześnie kierując się zapisami § 55 ust.1 pkt. 4 oraz § 77 i § 79 rozporządzenia Ministra Transportu i Gospodarki z dnia 2 marca 1999r w sprawie warunków technicznych jakim powinny odpowiadać drogi publiczne i ich usytuowanie /Dz.U. 2017r., poz.2222 / ustalił parametry techniczne wyszczególnione w sentencji decyzji.

Niniejsze zezwolenie nie stanowi zezwolenia na prowadzenie robót w pasie drogowym o które strona powinna wystąpić do zarządcy drogi zgodnie z art.40 ust.1 i ust.2 pkt.1 ustawy z dnia 21 marca 1985r. o drogach publicznych /tj. Dz.U.z 20017r. poz. 2222/ przedkładając:

1. dokumentację techniczną planowanej inwestycji w tym włączenia drogi gminnej do drogi powiatowej.
2. prawomocne pozwolenie na budowę lub zgłoszenie budowlane dot. inwestycji w granicach pasa drogowego.
3. protokół uzgodnienia ZUD w Parczewie.
4. dane personalne Wykonawcy i Kierownika Robót.
5. harmonogram robót.
6. projekt organizacji ruchu na czas prowadzonych robót w pasie drogowym /zaopiniowany przez Komendanta Powiatowego Policji w Parczewie lub osobę przez niego upoważnioną /.

POUCZENIE

Od niniejszej decyzji stronie służy odwołanie do Samorządowego Kolegium Odwoławczego w Białej Podlaskiej za moim pośrednictwem złożone w terminie 14 dni od jej otrzymania.

W trakcie biegu terminu do odwołania strona może zrzec się prawa do wniesienia odwołania wobec organu, który wydał decyzję.

Z dniem doręczenia Zarządowi oświadczenia o zrzeczeniu się prawa do wniesienia odwołania przez ostatnią ze stron postępowania, decyzja staje się ostateczna i prawomocna.

Decyzja podlega wykonaniu przed upływem terminu do wniesienia odwołania, jeżeli jest zgodna z żądaniem wszystkich stron lub jeżeli wszystkie strony zrzekły się prawa do wniesienia odwołania

z up. Zarządu Powiatu

Renata Gogłuszka-Wadyniuk
Dyrektor Zarządu Dróg Powiatowych
w Parczewie

Otrzymują:

1. Gmina Parczew

2. a/a

PROTOKÓŁ NR GN-III.6630.5.2018.AT z narady koordynacyjnej

Uzgodnienie : oświetlenie uliczne wraz z monitoringiem, kanalizacja deszczowa

Lokalizacja obiektu : m. Parczew Plac Wolności

Oznaczenie arkusza mapy : 8.160.11.08.1.4

Zleciennodawca :

Przedsiębiorstwo Produkcyjno - Usługowo - Handlowe
"BROS" Piotr Porosa
61-695 Poznań
Stefana Grota Roweckiego 7

Nr Zlecenia : 5.2018 z dnia 22.01.2018r.

Nazwa jednostki projektowej :

Przedsiębiorstwo Produkcyjno - Usługowo - Handlowe
"BROS" Piotr Porosa
61-695 Poznań
Stefana Grota Roweckiego 7

Inwestor :

Gmina Parczew
21-200 Parczew
Warszawska 24

ZA ZGODNOŚĆ
Z ORYGINAŁEM

Parczew, dn. 31.01.2018




z up. STAROSTY
Przewodniczący Narad Koordynacyjnych

[Signature]
Anna Turaszkiewicz

Uwagi:

1. Ustalona lokalizacja obiektu podlega geodezyjnemu wyznaczeniu w terenie po zatwierdzeniu planu realizacyjnego (projektu technicznego) oraz geodezyjnej inwentaryzacji powykonawczej zgodnie z ustawą z dnia 17 maja 1989r. - Prawo geodezyjne i kartograficzne (Dz. U. z 2015, poz. 520 z późn. zm.)
2. Roboty ziemne na skrzyżowaniach i zbliżeniach projektowanego obiektu z istniejącym uzbrojeniem terenu należy wykonać ręcznie.
3. Zobowiązuje się Wykonawcę (Inwestora) aby realizując inwestycję zabezpieczył przed zniszczeniem, uszkodzeniem lub przesunięciem znajdujące się na obszarze inwestycji punkty osnowy geodezyjnej poziomej i pionowej, zgodnie z ustawą z dnia 17 maja 1989r. - Prawo geodezyjne i kartograficzne (Dz. U. z 2015, poz. 520 z późn. zm.). Punkty osnowy podlegające ochronie uczyniono na projekcie kolorem żółtym. W przypadku zniszczenia, uszkodzenia lub przesunięcia należy zlecić ich wznowienie jednostce wykonawstwa geodezyjnego na koszt inwestora (sprawcy).
4. Jeżeli trasy przewodów (linii) nie uległy zmianom, projekt techniczny przeznaczony do wykonawstwa winien zawierać uzgodnioną niniejszą opinią, egzemplarz projektu tras (linii).
5. Na siedem dni przed rozpoczęciem robót wykonawca zobowiązany jest do pisemnego powiadomienia o terminie rozpoczęcia i sposobie wykonywania robót wszystkich użytkowników urządzeń podziemnych zlokalizowanych przy projektowanej trasie.

6. usunąć gąsienice zaprojektowane w istniejących kablach SN i N
(kolor zielony)
Wykonać profile skrywania projektowanego oświetlenia
i kanalizacji z istniejącymi kablami SN i N i zapewnić
w projekcie budowlanym. Niepewne skrywanie i zabezpieczenie
zabronionej lokalizacji krawędzi gąsienic w istniejących
kablach SN i N. Dotyczy także krawędzi między punktami

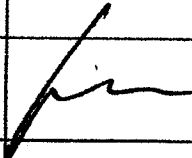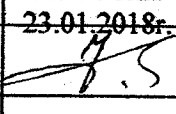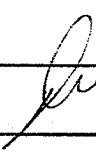INSTYTUCJA	IMIĘ I NAZWISKO	PODPIS	UWAGI
1. Wnioskodawca			
2. Zarząd Dróg Powiatowych w Parczewie			
3. Starostwo Powiatowe - Wydział Architektury, Inwestycji i Zamówień Publicznych			
4. Powiatowy Inspektor Nadzoru Budowlanego			
5. PGE DYSTRYBUCJA S.A. Oddział Lublin Rejon Energetyczny Biała Podlaska	Jacek Kobuski		publ. 6
6. PGE DYSTRYBUCJA S.A. Oddział Zamość Rejon Energetyczny Chełm			
7. Orange Polska S.A.	Andrzej Nowak	meil z dnia 23.01.2018r.	Pkt 7,8,9,10
8. Zakład Usług Komunalnych Parczew	Krzysztof Kopycki		—
9. ZUW MZK z/s w Parczewie			
10. Zarząd Dróg Wojewódzkich w Lublinie Rejon Dróg Wojewódzkich w Parczewie			
11. Zarząd Dróg Wojewódzkich w Lublinie Rejon Dróg Wojewódzkich we Włodawie			
12. Generalna Dyrekcja Dróg Krajowych i Autostrad; Oddział w Lublinie			
13. EWE Energia Sp. z o. o. Region Południe			
14. Regionalny Zarząd Gospodarki Wodnej w Lublinie	Krzysztof Zaleski		—
15. „HAWA TELEKOM” Spółka z o. o.			
16. Urząd Gminy Dębowa Kłoda			
17. Urząd Gminy Jabłoń			
18. Urząd Gminy Milanów			
19. Urząd Miejski w Parczewie	Piotr Sadoch		—
20. Urząd Gminy Siemień			
21. Urząd Gminy Sosnowica			
22. Urząd Gminy Podedwórze			
23. PKP Polskie Linie Kolejowe S.A.			
24. TK Telekom Spółka z o. o.			
25. PKP Energetyka S.A.			
26. PKP Utrzymanie Spółka z o. o.			
27. Urząd Marszałkowski Woj. Lubelskiego Departament Cyfryzacji			

Strona nr 3 protokołu nr GN-III.6630.5.2018.AT z dnia 23.01.2018r.

7. W miejscach zbliżeń i skrzyżowań z istniejącymi urządzeniami Orange Polska zachować normatywne odległości zgodnie z obowiązującym Rozporządzeniem Ministra Infrastruktury D.U nr 219 z 2005 poz. 1864 oraz normą zakładową ZN-15/OPL-004
8. W miejscach skrzyżowań i zbliżeń z urządzeniami telekomunikacyjnymi prace prowadzić ręcznie z zachowaniem szczególnej ostrożności zgodnie z obowiązującymi normami i przepisami techniczno – budowlanymi pod nadzorem właścicielskim przedstawiciela OPL.
9. W miejscach skrzyżowań z siecią telekomunikacyjną na projektowanych kablach eNN, eSN nakładać rury osłonowe.
10. W przypadku nie zastosowania się do w/w uwag całość kosztów związanych z usunięciem ewentualnych awarii oraz zabezpieczeniem istniejących urządzeń telekomunikacyjnych poniesie Inwestor (Wykonawca).

**ZA ZGODNOŚĆ
Z ORYGINAŁEM**
Parczew, dn 31 STY. 2018

z up. STAROSTY
Przewodniczący Nerał Koordynacyjnych
Anna Tarasiuk

1. *Przebieg choroby*
 2. *Wykresy*
 3. *Wzrostki*
 4. *Wzrostki*
Słownik Parzemski
P. 068. 2017-67K
Inny/filialne wydanie książki z tytułu:
13 PAZ. 2017

13 PAZ 2017

244 SEP 25 1964
 FREDERICK MARSHALL
 D. C. MARSHALL
 GALLERIE
 1 GODDARD

Obzreb : Parizov Misto /061304-4.0001/

Powiat : parczewski

Woj. tubelskie

Kery: 6640.676.2017

Układ współrzędnych prostokątnych płaskich 2000 str:fa 8

Układ odniesienia wysokościowy: Kronsztaed 60

MAPA DO CELÓW PROJEKTOWYCH 1:500

Niniejszą mapę wykonano na podstawie zakwalifikowanej w oznaczonym obszarze mapy zasadniczej w skali 1:500 sek. nr 8.160.11.08.1.4 według stanu na dzień 28.09.2017 r.

Długość działek nr 018/19182

Dotyczy działek nr 918/1, 918/2

Bez badania w zakresie obciążeń służebnościarni gruntowoyati

Nr roboty: 114/2017


Выполняется

Sporządził:

Parczew dn. 10.10.2017 r.

[illegible]

902/1

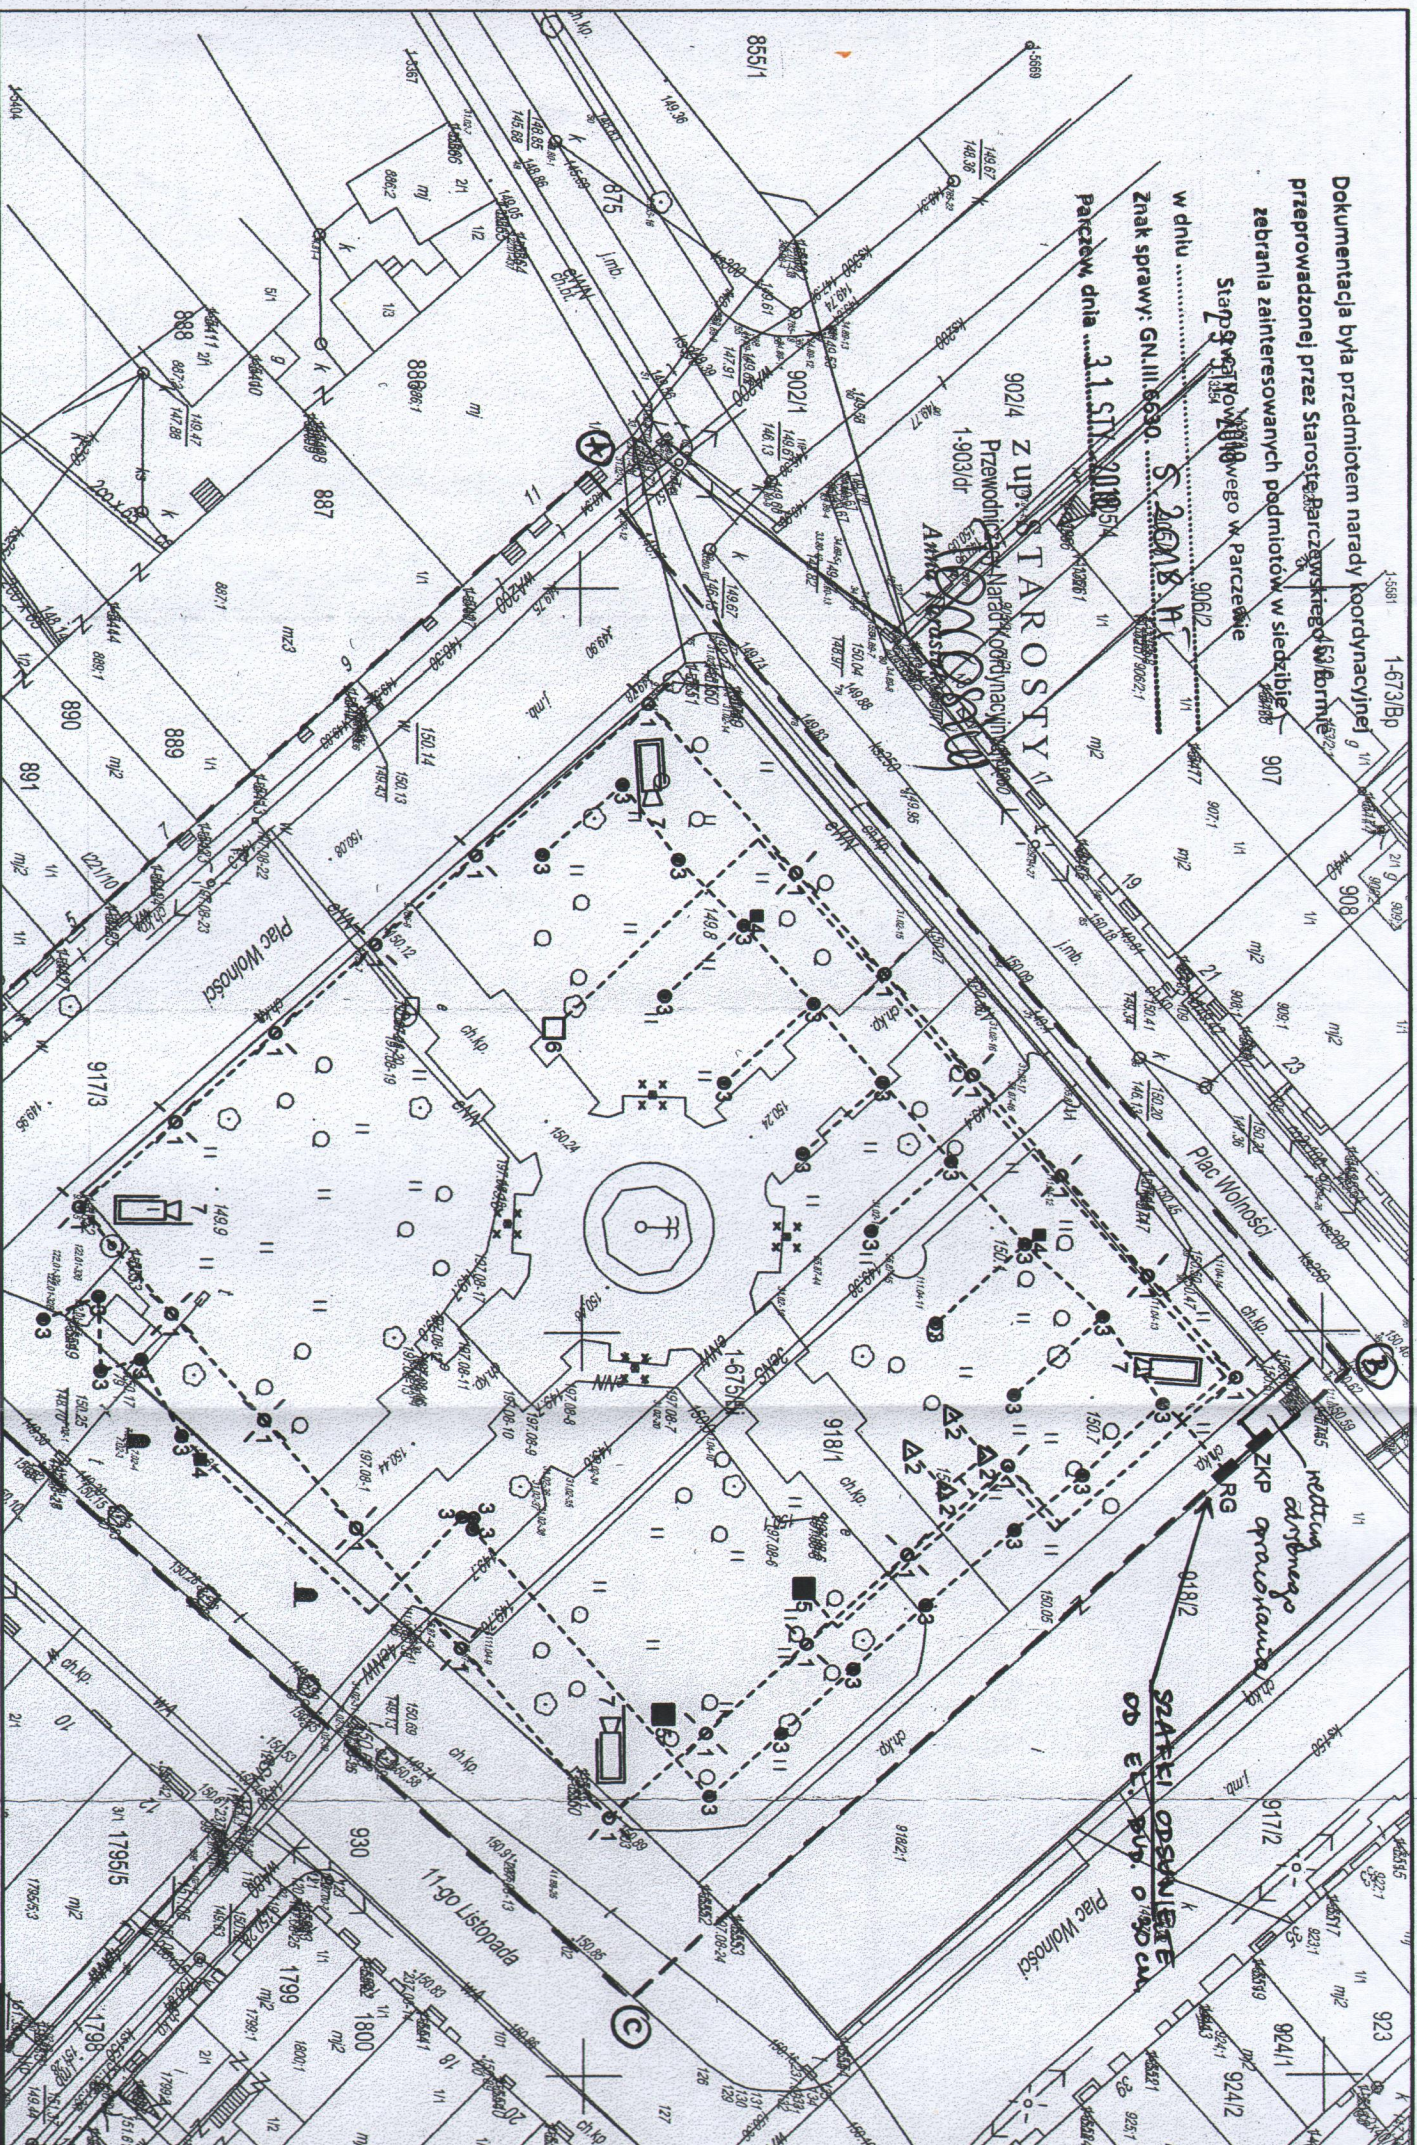

Ogrodny

- 01 - Projektowany słup oświetlenia parkowego o wysokości 5 metrów wraz z oprawą wykonaną w technologii LED
 - Δ2 - Projektowane oświetlenie kierunkowe (reflektor / natświetlacz) wykonane w technologii LED
 - 03 - Projektowane oświetlenie punktowe w posadzce/chodniku (oświetlenie dekoracyjne) wykonane w technologii LED
 - x - Miejsce likwidacji istniejących słupów oświetlenia terenu
 - 04 - Projektowane zestawy gniazd "ławkowy" 230V/AC / 16A, IP67
 - 05 - Projektowane gniazda silowe dla potrzeb zasilenia techniki estradowej 400V/AC / 32A, IP67
 - 06 - Projektowany wypust kablowy 400V/AC w puszcze rozdzielczej szafce
 - 7 - Projektowane kamery wchodzące w skład instalacji systemu monitoringu
 - RG - Projektowana Rozdzielnia Główna "RG", dysponująca energią elektryczną do wszystkich odbiorników elektroenergetycznych na terenie objętym inwestycją
 - - Projektowanie linii kablowe nN, zgodnie ze schematami i opisem o długości 10 m, od złącza "ZKP" do rozdzielni "RG"

--- Graña Operativa

- (1) - Należy stosować rury ochronne dla projektowanych linii kablowych układanych w miejscach występowania skrzyżowań z pozostałym uzbrojeniem terenu.
- (2) - Należy stosować rury ochronne dla projektowanych linii kablowych układanych pod terenami utwardzonymi tj. chodniki, drogi, plac
- (3) - Projektowane oprawy oświetleniowe i zastawy gniazd "ławkowych" należy łączyć przelotowo.
- (4) - Dopuszcza się stosowanie muru przelotowych rozgałęźnych.
- (5) - Należy odłączyć i zabezpieczyć istniejące linie kablowe m/NSN pod nadzorem gestora sieci PGE

INWENTYJOLA PLAC WOLNOŚCI OTWARTY NA KULTURĘ I INTEGRACJĘ					
CHARAKTERYSTYKA PLAC WOLNOŚCI W PARCZEWIE					
INWENTYJATOR GMINA PARCZEWO, UL. WARSZAWSKA 24, 21-200 PARCZEWO					
JEDNOSTKA PROJEKTOWA PRZEDSIĘBIORSTWO PRODUKCYJNO-HANDLOWO - USŁUGOWE BROS PIOTR POROŚA UL. STEFANA GROTA-ROWECKIEGO 7, 61-676 POZNAN					
LOKALIZACJA INWENTYJOLACJI GMINA: PARCZEWO, POWIAT: PARCZEWSKI, WOJEWÓDZTWO: LUBELSKIE					
BRANŻA ELEKTRYCZNA					
TYTUŁ RYSUNKU PROJEKT ZAGOSPODAROWANIA TERENU					
STUDIUM PROJEKT BUDOWLANY					
AUTORZY ORAZ KONTAKTOWA mgr inż. Tomasz Wójcik Wojciech Ciolek mgr inż. Sebastian Kozłowski mgr inż. Zdzisław Krawczyk mgr inż. Andrzej Wójcik					
INWENTYJOWA PŁAN					
SKALA 1:500					
DATA OPRACOWANIA LISTOPAD 2017					



ZARZĄD DRÓG WOJEWÓDZKICH

W LUBLINIE



UDM.4270.57.2.2018.wk

Lublin, 2018.04.24.

URZĄD MIEJSKI
w Parczewie
2018 -04- 25
WPŁYNĘŁO DNIA
L.dz. 106.483.24.1504.2018. Podpis

G. Karc...

Gmina Parczew
ul. Warszawska 24
21 – 200 Parczew

f. A. Delski
25.04.2018

Zarząd Dróg Wojewódzkich w Lublinie **wyraża zgodę** na dysponowanie pasem drogowym drogi wojewódzkiej nr 813 Międzyrzec Podlaski – Parczew – Ostrów Lubelski – Łączna – ul. 11 – go Listopada, działka nr ew. 930 w m. Parczew, ul. 11 – go Listopada przy realizacji Projektu Drogowego dla zadania „Plac wolności otwarty na kulturę i integrację”.

Powyższe upoważnienie może być wykorzystane dla uzyskania *pozwolenia na budowę lub zgłoszenia w/w robót*, w Lubelskim Urzędzie Wojewódzkim w Lublinie i Starostwie Powiatowym w Parczewie.

Sprawę prowadzi: Waldemar Krasoń.

Z-ca DYREKTORA
mgr inż. Grzegorz Dobosz




ZARZĄD DRÓG WOJEWÓDZKICH

W LUBLINIE

UDM.4270.57.1.2018.wk

Lublin, 2018.01.26

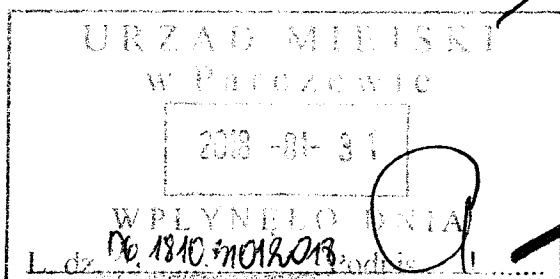

**Przedsiębiorstwo Produkcyjno
Handlowo – Usługowe „BROS”
Piotr Porosa
ul. Stefana Grota Roweckiego 7
61 – 695 Poznań**

W odpowiedzi na pismo znak z dnia 22.01.2018r. w sprawie uzgodnienia Projektu Drogowego dla zadania „Plac wolności otwarty na kulturę i integrację” – Zarząd Dróg wojewódzkich w Lublinie **akceptuje** przyjęte rozwiązania projektowe w zakresie branży drogowej zawarte w pasie drogowym drogi wojewódzkiej nr 813 Międzyrzec Podlaski – Parczew – Ostrów Lubelski – Parczew – ul. 11 – go Listopada”.

Jednocześnie Zarząd Dróg Wojewódzkich w Lublinie **wyraża zgodę** na dysponowanie pasem drogowym drogi wojewódzkiej nr 813 działki nr ew. 930 w m. Parczew, ul. 11 – go Listopada przy realizacji w/w projektu.

Powyższe upoważnienie może być wykorzystane wyłącznie dla uzyskania *pozwolenia na budowę lub zgłoszenia w/w robót*, w Lubelskim Urzędzie Wojewódzkim w Lublinie.

Przed przystąpieniem do robót związanych z realizacją przedmiotowego projektu Inwestor uzyska w tut. Zarządzie odrębne zezwolenie na ich prowadzenie, przedkładając na 1 m-c przed realizacją:

- plan sytuacyjno-wysokościowy z zaznaczonym zajęciem pasa drogowego – 3 egz.,
- prawomocną decyzję Pozwolenie na budowę lub pisemną odpowiedź na Zgłoszenie robót budowlanych wydane przez Lubelski Urząd Wojewódzki w Lublinie,
- dane personalne kierownika robót,
- projekt stałej organizacji ruchu na przedmiotowym odcinku drogi wojewódzkiej – 2 egz. oraz projekt organizacji ruchu na czas prowadzenia robót w pasie drogowym – 2 egz., zatwierdzone przez organ zarządzający ruchem.

Załącznik: projekt drogowy – 1 egz.

(pieczęć uzgadniająca – na planie sytuacyjnym – rys. nr 2)

Do wiadomości:

1. Gmina Parczew
ul. Warszawska 24,
21 – 200 Parczew.
2. RDW w Parczewie.
3. Wydział UIR w/m.

Sprawę prowadzi: Waldemar Krasoń.

Z-ca DYREKTORA
mgr inż. Grzegorz Dobosz

UDM 4270 57.2 2018.WK

