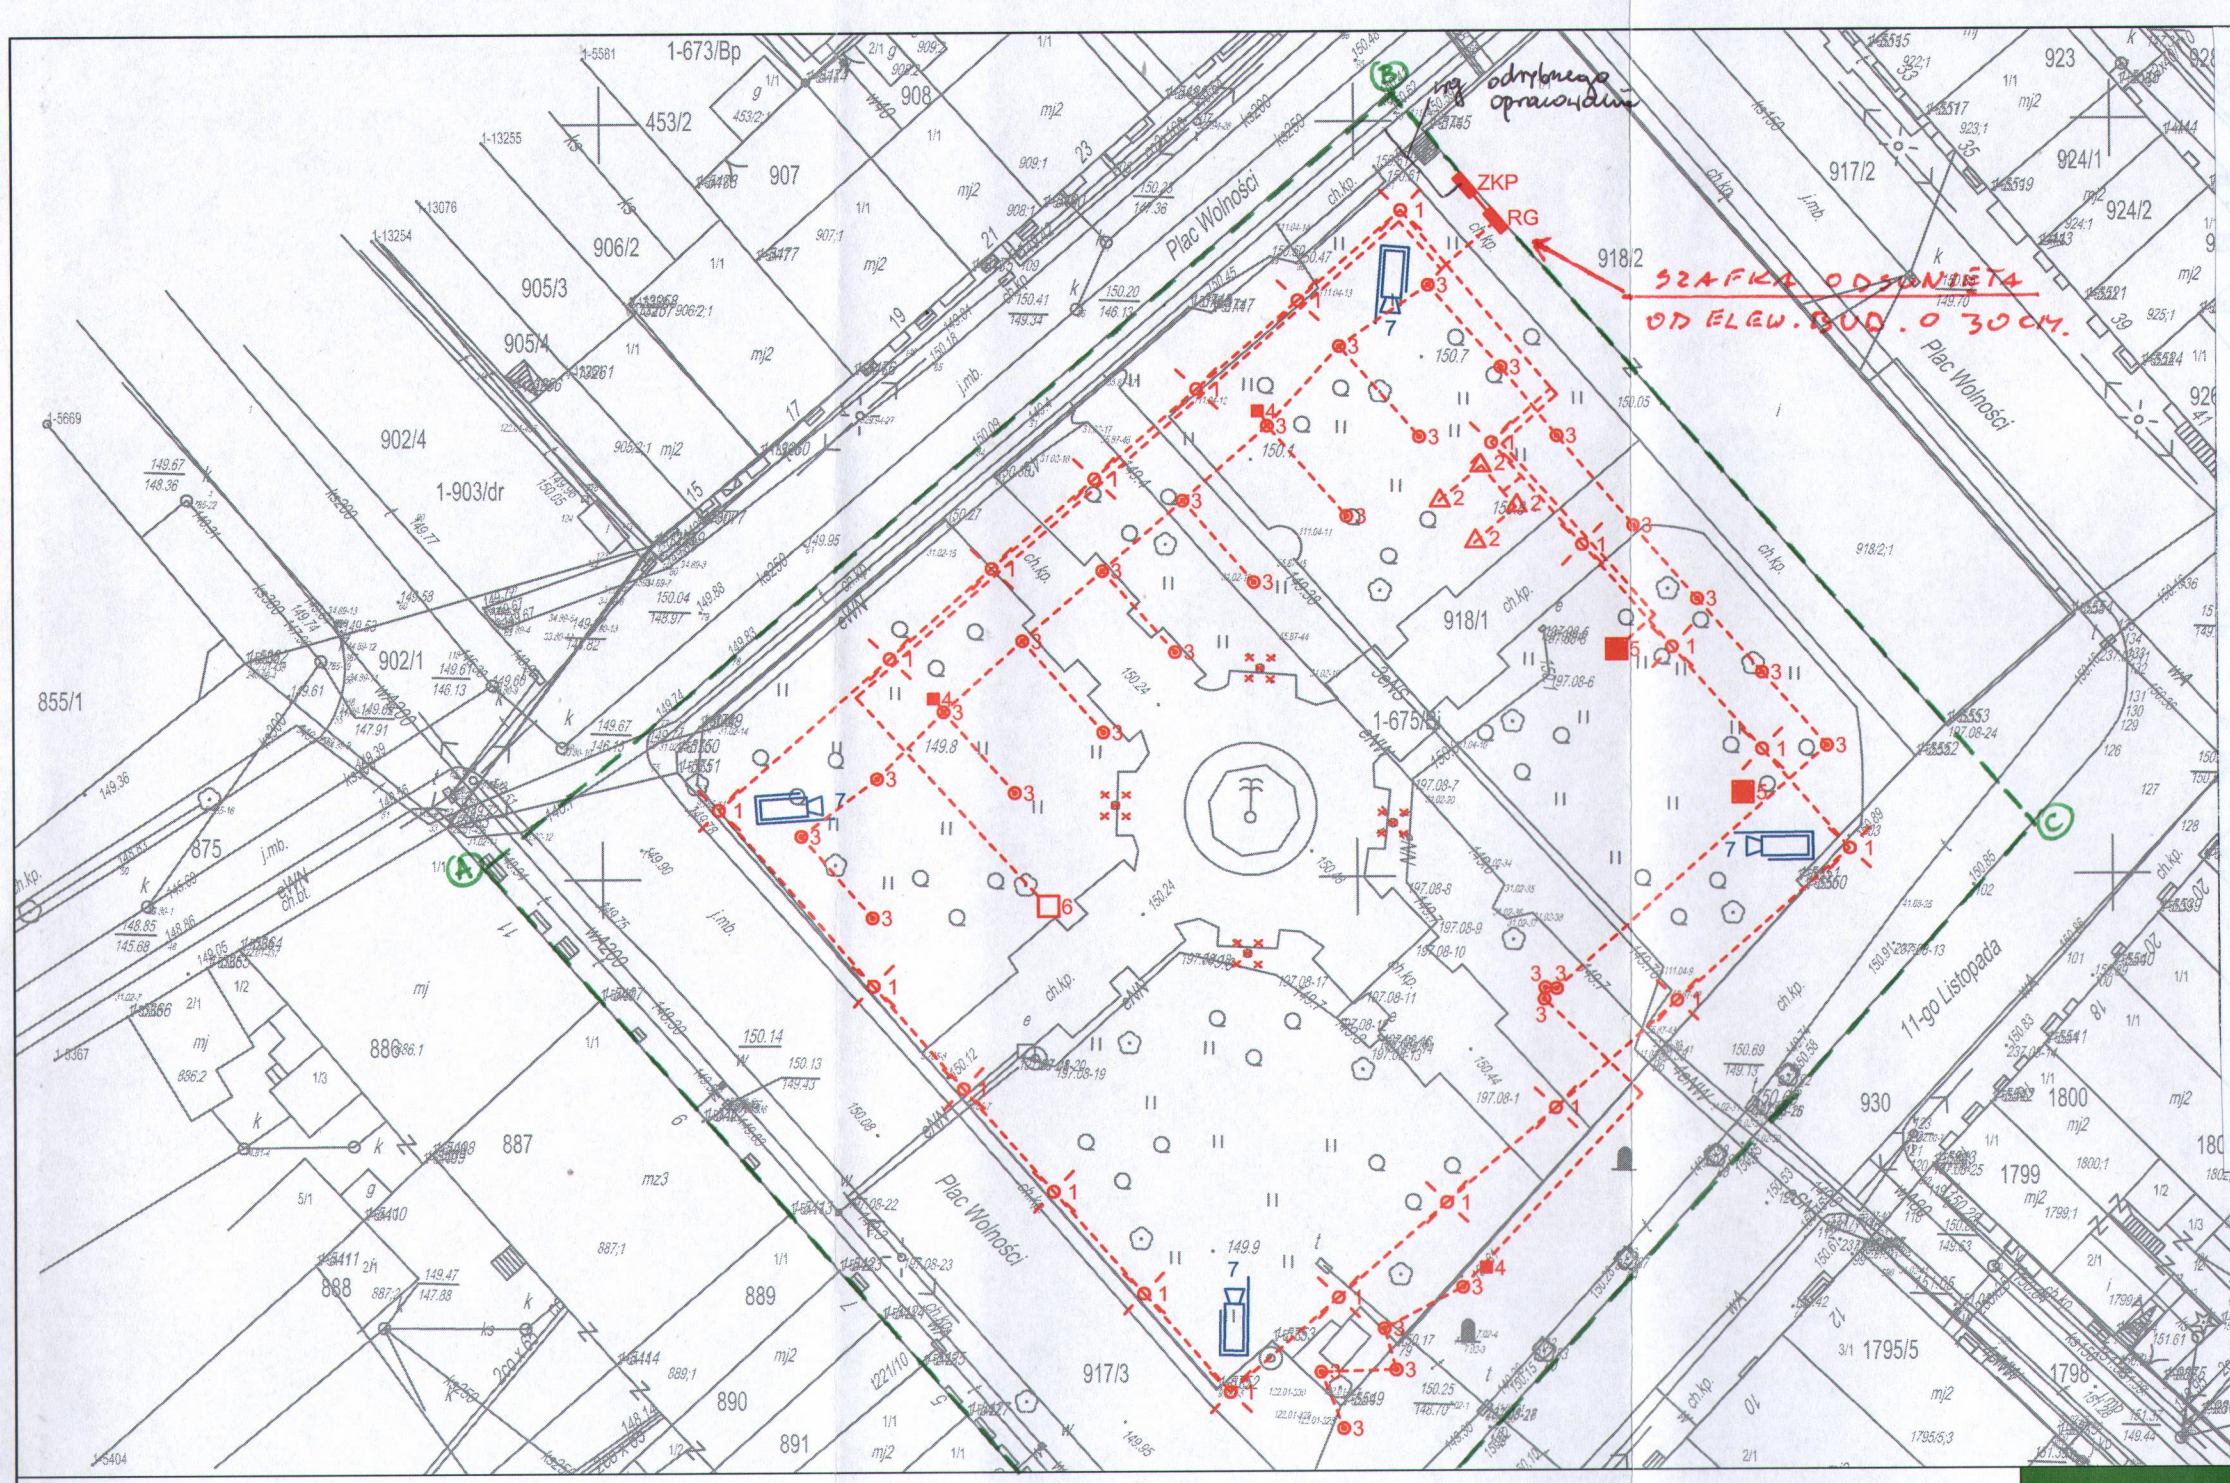

Poświadcza się, że niniejszy dokument został opracowany w wyniku prac geodezyjnych i kartograficznych, których rezultaty zawiera operat techniczny wpisany do ewidencji materiałów państwowego zasobu geodezyjnego i kartograficznego

Starosta Parczewski

P.06B 2017.676

Geodezyjny ewidencyjny materiałów zasobu

13 PAŹ. 2017

Data wpisania operatu technicznego do ewidencji materiałów zasobu

Z upoważnienia Starosty
Artur Tymoniuk
Z-ca Kierownika Powiatowego Ośrodka Geodezji i Gospodarki Nieruchomościami

Obręb : Parczew Miasto /061304-4.0001/

Powiat : parczewski

Woj. lubelskie

Kerg : 6640.676.2017

Układ współrzędnych prostokątnych płaskich 2000 strefa 8

Układ odniesienia wysokościowy : Kronsztad 60

MAPA DO CELÓW PROJEKTOWYCH 1:500

Niniejszą mapę wykonano na podstawie zaktualizowanej w oznaczonym obszarze mapy zasadniczej w skali 1:500 sek. nr 8.160.11.08.1.4 według stanu na dzień 28.09.2017 r.

Dotyczy działek nr 918/1,918/2

Bez badania w zakresie obciążeń służebnościami gruntowymi.

Nr roboty : 114/2017 Wykonawca : Sporządził :

Parczew dn. 10.10.2017 r.

LEGENDA:

- 1 - Projektowany słup oświetlenia parkowego o wysokości 5 metrów wraz z oprawą wykonaną w techonlogii LED
- 2 - Projektowane oświetlenie kierunkowe (reflektor / naświetlacz) wykonane w technologii LED
- 3 - Projektowane oświetlenie punktowe w posadzce/chodniku (oświetlenie dekoracyjne) wykonane w technologii LED
- × - Miejsce likwidacji istniejących słupów oświetlenia terenu
- 4 - Projektowane zestawy gniazd "ławkowych" 230VAC / 16A, IP67
- 5 - Projektowane gniazda siłowe dla potrzeb zasilenia techniki estradowej 400VAC / 32A, IP67
- 6 - Projektowany wypust kablowy 400VAC w puszcze rozgałęźnej szczelnej
- 7 - Projektowane kamery wchodzące w skład instalacji systemu monitoringu

ZKP - Projektowane złącze kablowo-pomiarowe ZK(2RL2+RL00)+2P zgodnie z warunkami przyłączenia nr 17-C4/WP/01349

RG - Projektowana Rozdzielnica Główna "RG", dystrybująca energię elektryczną do wszystkich odbiorników elektroenergetycznych na terenie objętym inwestycją

- Projektowania linia kablowa nN, typ YAKXS 4x50 mm² o długości 10 m, od złącza "ZKP" do rozdzielnicy "RG"

- Projektowanie linie kablowe nN, zgodnie ze schematami i opisem

Granica opracowania

UWAGI:

(1) - Należy stosować rury ochrone dla projektowanych linii kablowych układanych w miejscach występowania skrzyżowań z pozostałym uzbrojeniem terenu,
(2) - Należy stosować rury ochrone dla projektowanych linii kablowych układanych pod terenami utwardzonymi tj. chodniki, drogi, plac
(3) - Projektowane oprawy oświetleniowe i zestawy gniazd "ławkowych" należy łączyć przelotowo,
(4) - Dopuszcza się stosowanie muf przelotowych rozgałęźnych,
(5) - Należy odłączyć i zabezpieczyć istniejące linie kablowe nN/SN pod nadzorem gestora sieci PGE

ogrodyporosa
pracownia architektury krajobrazu

INWESTYCJA: PLAC WOLNOŚCI OTWARTY NA KULTURĘ I INTEGRACJĘ			
OBIEKT: PLAC WOLNOŚCI W PARCZEWIE			
INWESTOR: GMINA PARCZEW, UL. WARSZAWSKA 24, 21-200 PARCZEW			
JEDNOSTKA PROJEKTOWA: PRZEDSIĘBIORSTWO PRODUKCYJNO-HANDLOWO - USŁUGOWE BROS PIOTR POROSA UL. STEFANA GROTA-ROWECKIEGO 7, 61-675 POZNAŃ			
LOKALIZACJA INWESTYCJI: GMINA: PARCZEW, POWIAT: PARCZEWSKI, WOJEWÓDZTWO: LUBELSKIE			
BRANŻA: ELEKTRYCZNA			
TYTUŁ RYSUNKU: PROJEKT ZAGOSPODAROWANIA TERENU			
STUDIUM: PROJEKT BUDOWLANY	NR RYSUNKU: PZT	SKALA: 1:500	
AUTORZY OPRACOWANIA: mgr inż. Wojciech Joniec, upr. nr PDK/0246/PWOE/13, Projektant instalacji, PODPIS:	mgr inż. Sebastian Mroczek, Opracowujący, PODPIS:	mgr inż. Zygmunt Krawczyk, upr. nr E-83/01, Sprawdzający, PODPIS:	DATA OPRACOWANIA: PAŹDZIERNIK 2017

223