


Lokalizacja w szafce rozdzielni RG
Rejestrator NVR
Switch PoE

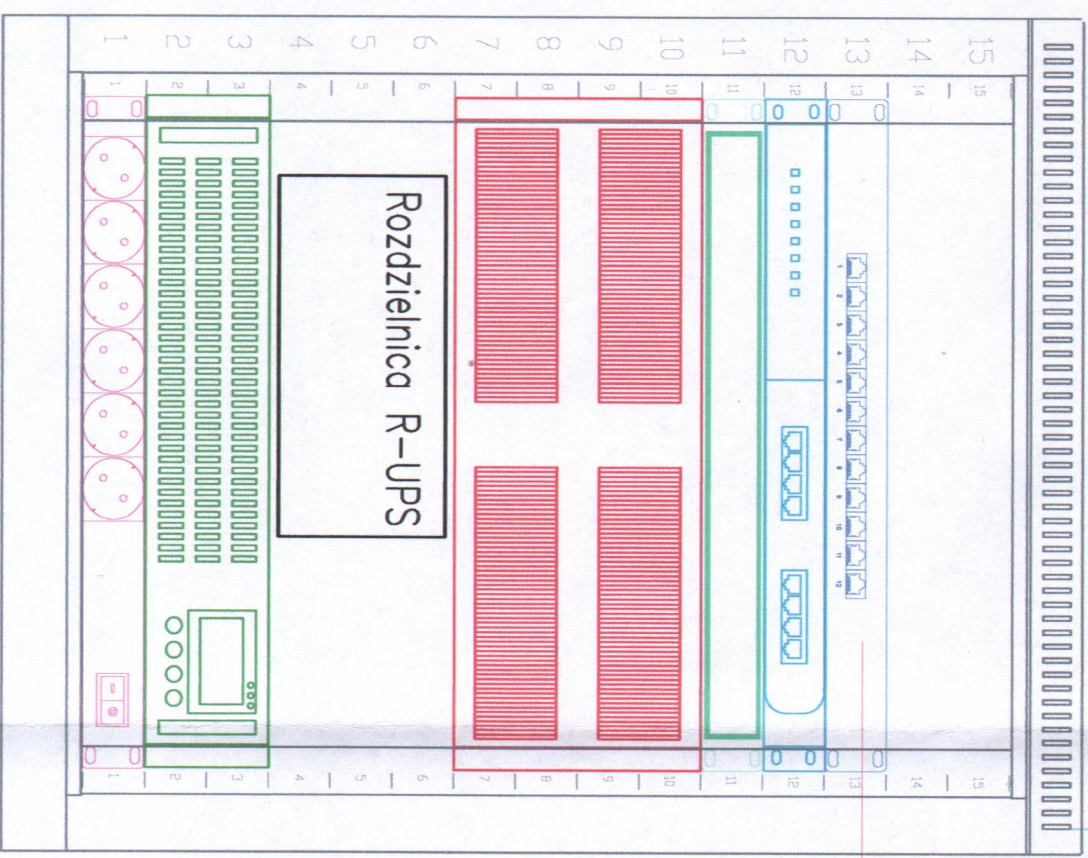

Kamera PNO, nr 1

Kamera PNO, nr 2


Kamera PNO, nr 3
Obudowa z eksterndem IP

Kamera PNO, nr 4

4 x UTP kat 5e/zelowany

8 x UTP kat 5e/zelowany

4 x UTP kat 5e/zelowany

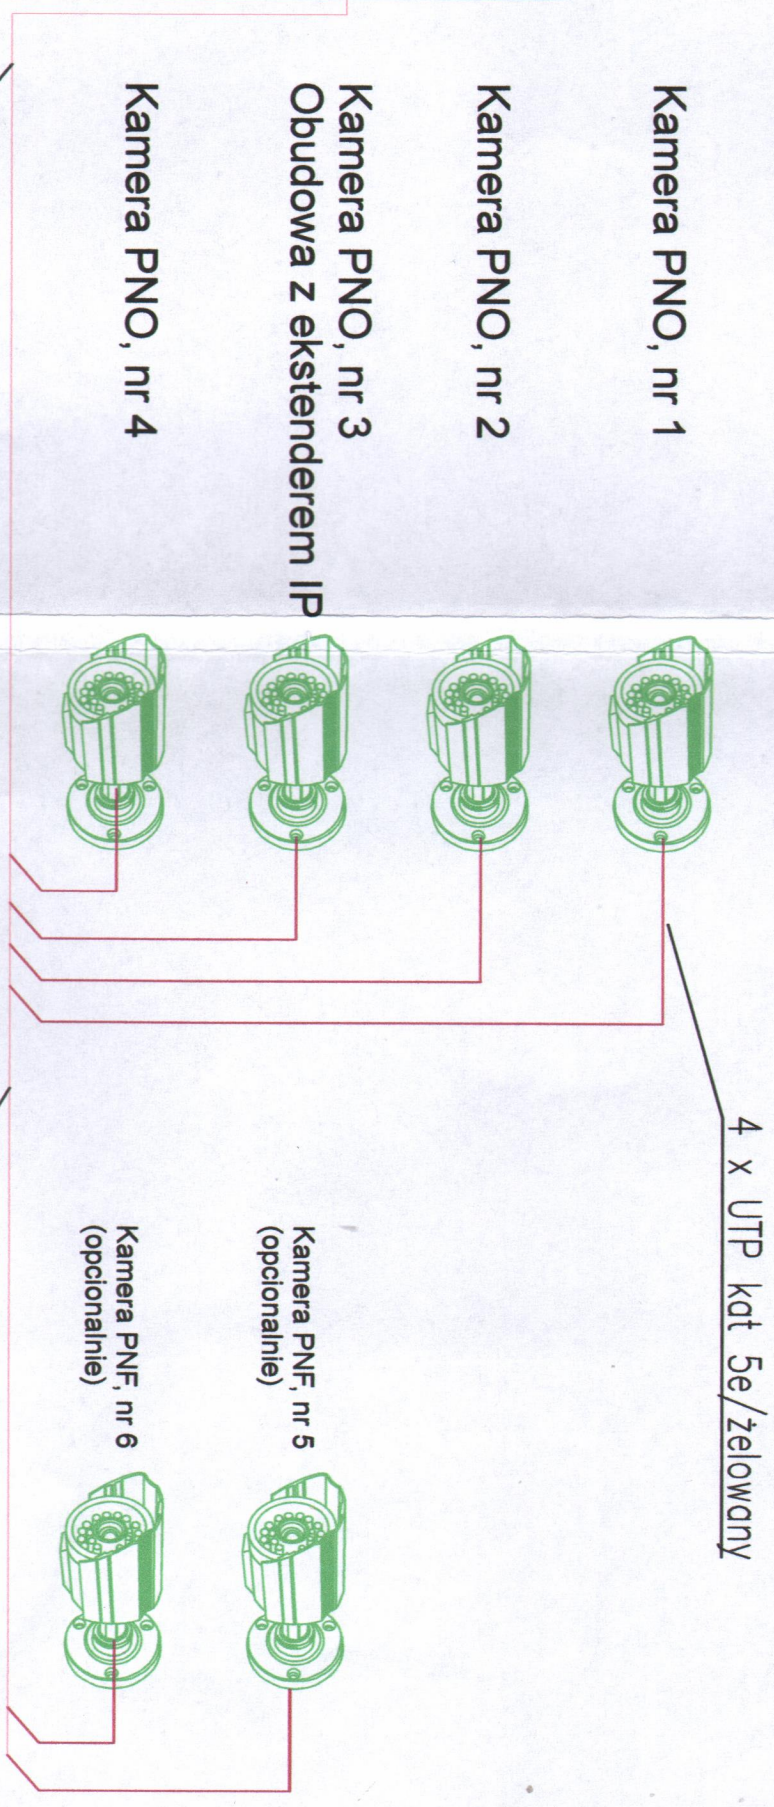

- UWAGI:**
- (1) - Należy stosować rury ochronne dla projektowanych linii kablowych układanych w miejscach występowania skrzyżowań z pozostałym uzbrojeniem terenu,
 - (2) - Należy stosować rury ochronne dla projektowanych linii kablowych układanych pod terenami utwardzonymi tj. chodniki, drogi, plac

Funkcja		Imię i nazwisko	Nr uprawnień	Specjalność	Podpis	Investor:	Treść rys.:	
Projektował:		mgr inż. Wojciech Joniec	PDK/0246/PWOE/13	INSTALACJA WYKONANIE I INSTALACJA ELEKTROENERGETYCZNYCH		GMINA PARCZEW Ul. Warszawska 24 21-200 Parczew	IDEOWY SCHEMAT REJESTRATORA NV WRAZ Z KAMERAMI	Rys.: E/2
Sprawił:		mgr inż. Zygmunt Krawczyk	E-83/01					Stadium: PB
Opracował:		mgr inż. Sebastian Mroczek	-			Lokalizacja: NR EVIDENCYJNE DZIAŁEK: 918/1, 918/2, 917/1, 918/2, 890, 917/2 MIEJSCOWOŚĆ: PARCZEW, GMINA PARCZEW, POWIAT: PARCZEWSKI, WOJEWÓDZTWO: LUBELSKIE OBRĘB EVIDENCYJNY: 0001		Data: 11.2017

PRZEDSIĘBIORSTWO PRODUKCYJNO-
HANDLOWO-USŁUGOWE „BROS”
PIOTR POROSA
UL. STEFANA GROTA ROWECKIEGO 7
61-606 POZNAN