



OGÓLNY SCHEMAT ZABUDOWY ZBIORNIKA ROZSĄCZAJĄCO-RETENCYJNEGO
SK1 W ZABUDOWIE WIELOWARSTWOWEJ


RZUT SK1

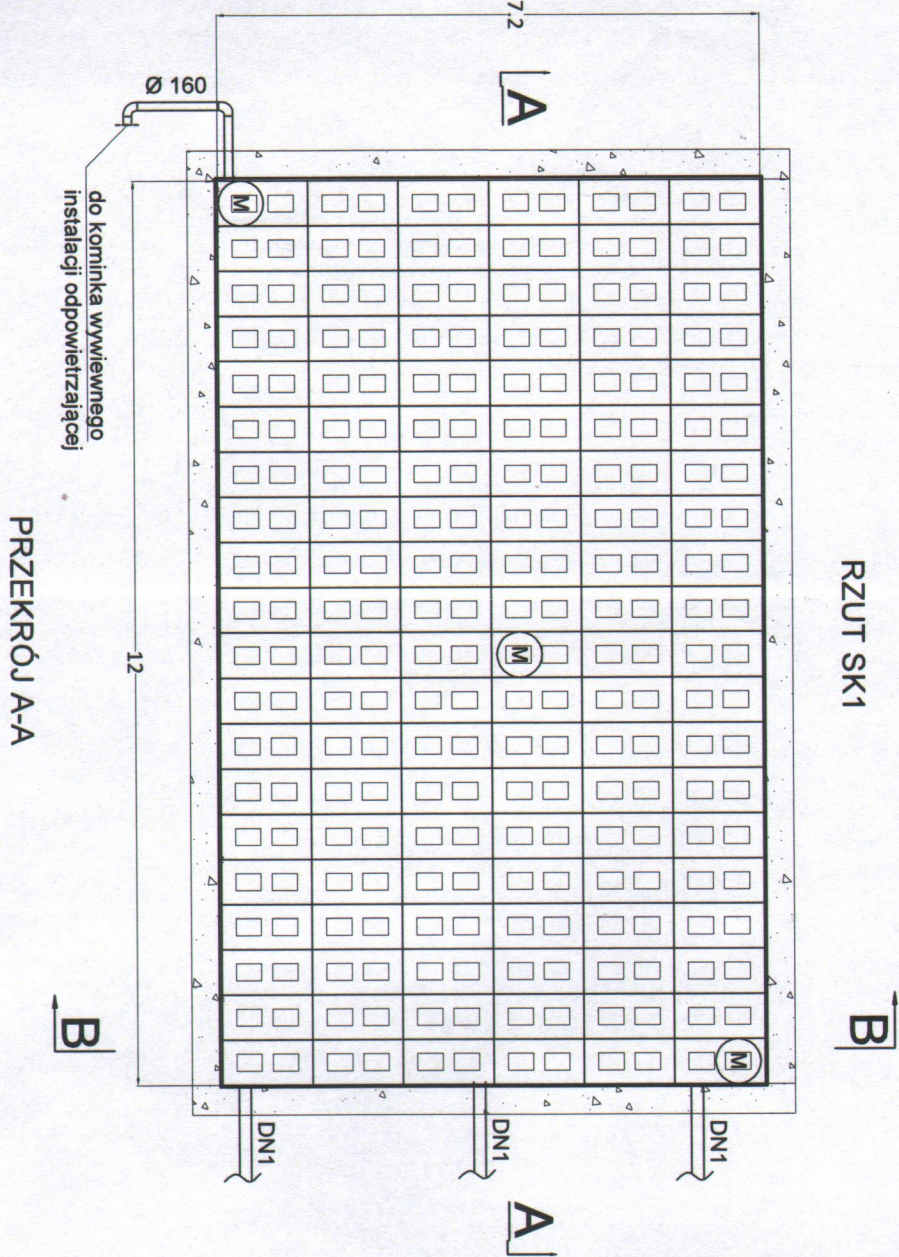


PRZESKÓJ A-A

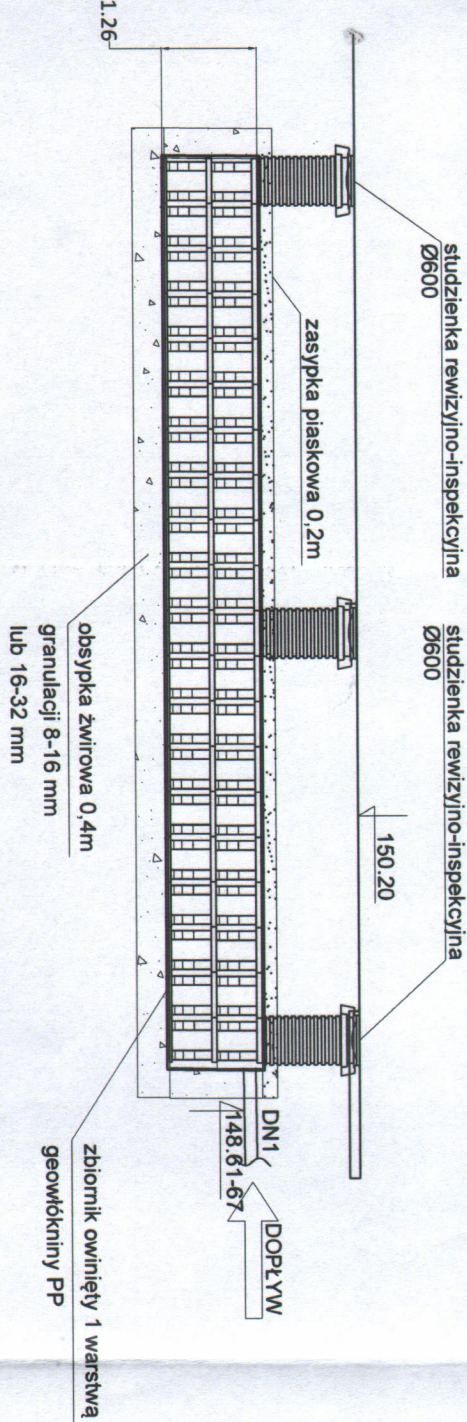

PRZESKÓJ B-B

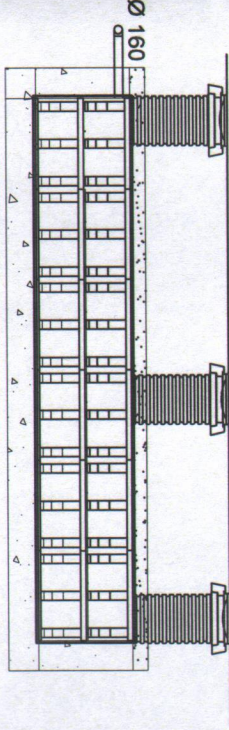

PODŁĄCZENIA DO SKRZYŃKI

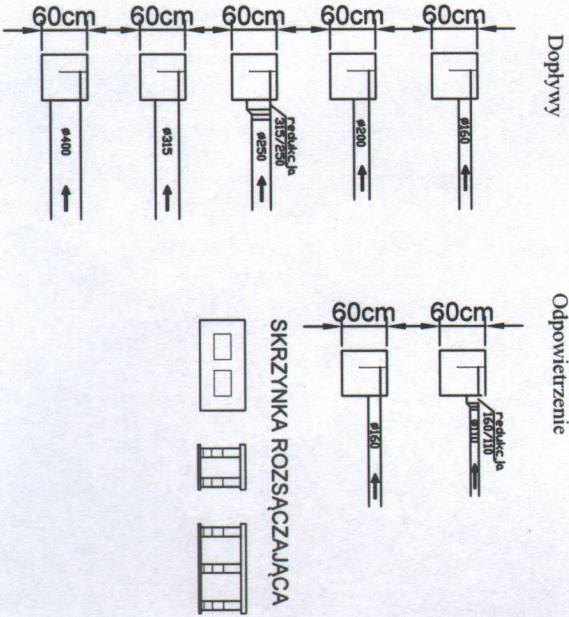

UWAGI

1. Przed systemem retencyjno-rozsączającym należy zastosować studnie osadnikowe.
2. n-liczba modułów w rzędzie wg opisu technicznego
3. Pojedynczy moduł o wymiarach 1,2 x 0,6 x 0,6m (L x B x H)
4. Do całkowitej wysokości zbiornika, należy doliczyć wysokość dna 0,03m.

INWESTYTOR: PLAC WOLNOŚCI OTWARTY NA KULTURĘ I INTEGRACJĘ	PROJEKT BUDOWLANY	NR RYSUNKU: S-04	SKALA: ---
OBJEKT: PLAC WOLNOŚCI W PARCZEWIE	TYTUŁ RYSUNKU: SCHEMAT SKRZYŃNEK SK1	INSTRUKCJA: S-04	DATA OPRACOWANIA: PAŹDZIERNIK 2017
INWESTOR: GMINA PARCZEW, UL. WARSZAWSKA 24, 21-200 PARCZEW	AUTORZY OPRACOWANIA: mgr inż. BEATA WRANIK	mgr inż. PIOTR POROSA	
JEDNOSTKA PROJEKTOWA: PRZEDSIĘBIORSTWO PRODUKCYJNO-HANDLOWO - USŁUGOWE BROŚ PIOTR POROSA	mgr inż. IGOR ADAMEK	mgr inż. PIOTR POROSA	
UL. STEFANA GROTA-ROWECKIEGO 7, 61-675 POZNAN	mgr inż. IGOR ADAMEK	mgr inż. PIOTR POROSA	
LOKALIZACJA INWESTYCJI: GMINA PARCZEW, POWIAT PARCZEWSKI, WOJEWÓDZTWO LUBELSKIE	mgr inż. IGOR ADAMEK	mgr inż. PIOTR POROSA	
BRAZJA: SANTARNA	mgr inż. IGOR ADAMEK	mgr inż. PIOTR POROSA	