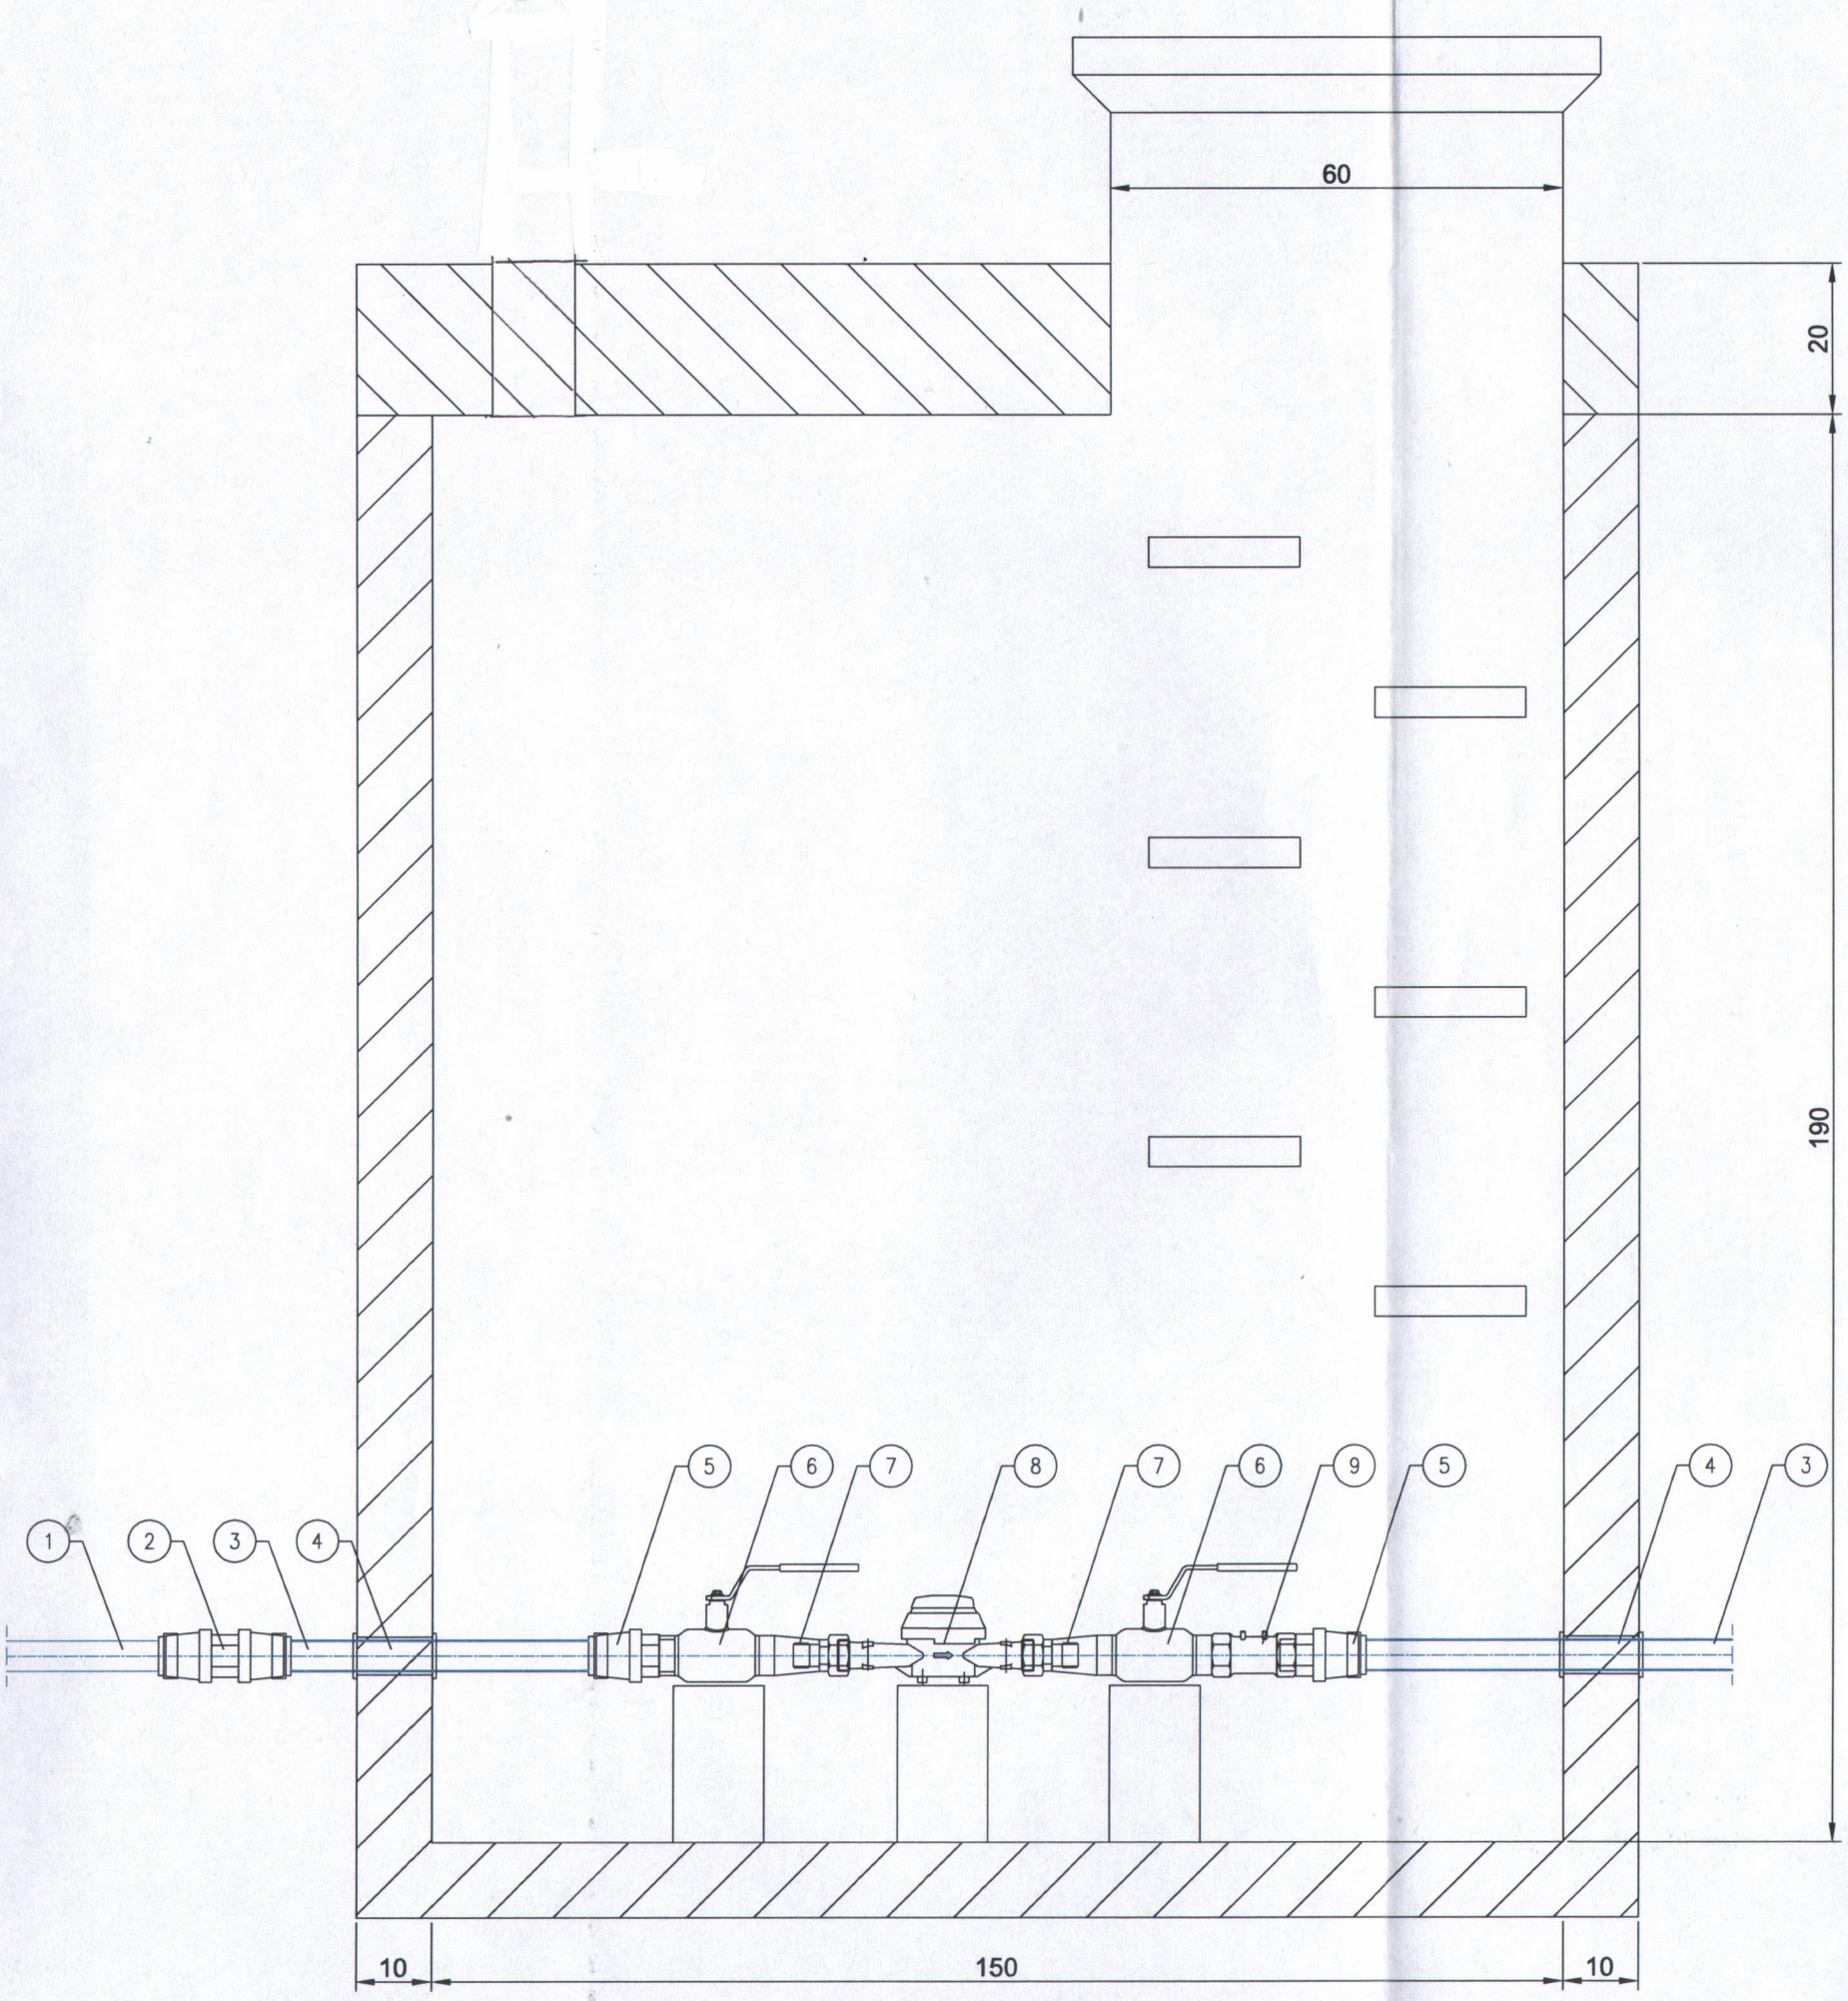

OZNACZENIA:

1. ISTNIEJĄCA PRZYŁĄCZE Z RURY PEø40
2. ŁĄCZNIK ø40 Z ŻELIWA SFEROIDALNEGO DO RUR PE
3. PROJEKTOWANA RURA PE100 SDR11 ø40x3,7
4. PRZEJŚCIE SZCZELNE
5. ZŁĄCZKA Z GWINETEM ZEWNĘTRZNYM ø40
6. ZAWÓR KULOWY DN32
7. REDUKCJA DN32/DN20
8. WODOMIERZ DN20 Z ŚRUBUNKIEM
9. ZAWÓR ANTYSKAŻENIOWY TYPU EA DN32
10. ZAWÓR ELEKTROMAGNETYCZNY NC UZUPEŁNIAJĄCY WODĘ DN32

SZCZEGÓŁ KOMORY TECHNICZNEJ FONTANNY

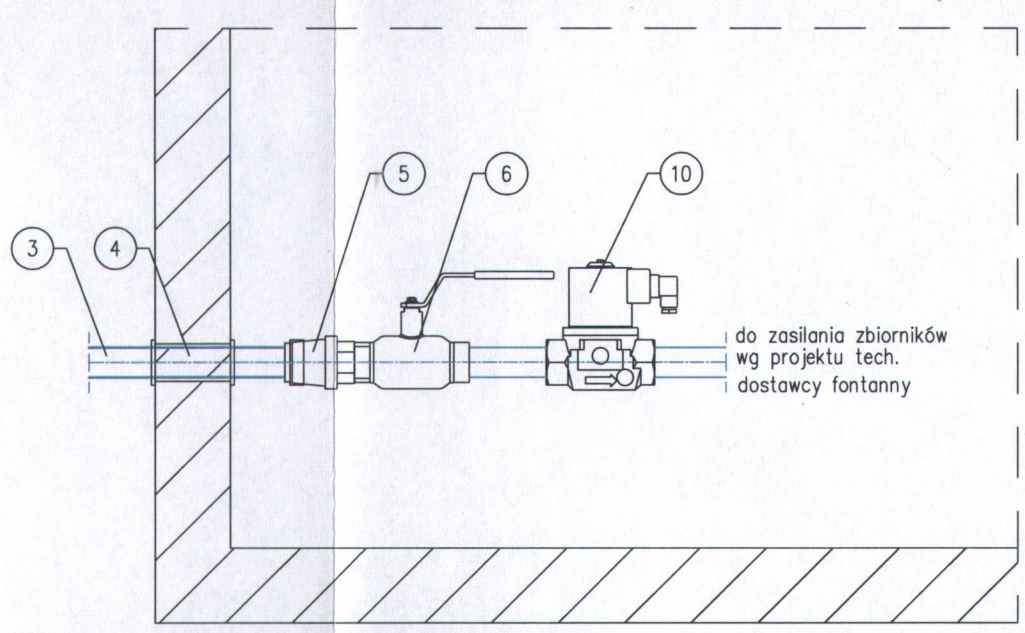

ogrodyporosa
pracownia architektury krajobrazu

INWESTYCJA:	PLAC WOLNOŚCI OTWARTY NA KULTURĘ I INTEGRACJĘ
OBIEKT:	PLAC WOLNOŚCI W PARCZEWIE
INWESTOR:	GMINA PARCZEW, UL. WARSZAWSKA 24, 21-200 PARCZEW
JEDNOSTKA PROJEKTOWA:	PRZEDSIĘBIORSTWO PRODUKCYJNO-HANDLOWO - USŁUGOWE BROS PIOTR POROSA UL. STEFANA GROTA-ROWECKIEGO 7, 61-675 POZNAŃ
LOKALIZACJA INWESTYCJI:	GMINA: PARCZEW, POWIAT: PARCZEWSKI, WOJEWÓDZTWO: LUBELSKIE
BRANŻA:	SANITARNA
TYTUŁ RYSUNKU:	SZCZEGÓŁ KOMORY WODOMIERZOWEJ
STUDIUM:	PROJEKT BUDOWLANO-WYKONAWCZY
NR RYSUNKU:	S-10
SKALA:	1:100
AUTORZY OPRACOWANIA: upr. proj.-wyk. nr OPL/1353/PWBS/17 mgr inż. IGOR ADAMEK Projektant instalacji PODPIS:	mgr inż. ARKADIUSZ GUŻDA Opracował PODPIS:
upr. proj. - wyk. Nr. 320/PW/97 Piotr Porosa Koordynator projektu PODPIS:	DATA OPRACOWANIA: PAŹDZIERNIK 2017

~~280~~ 261