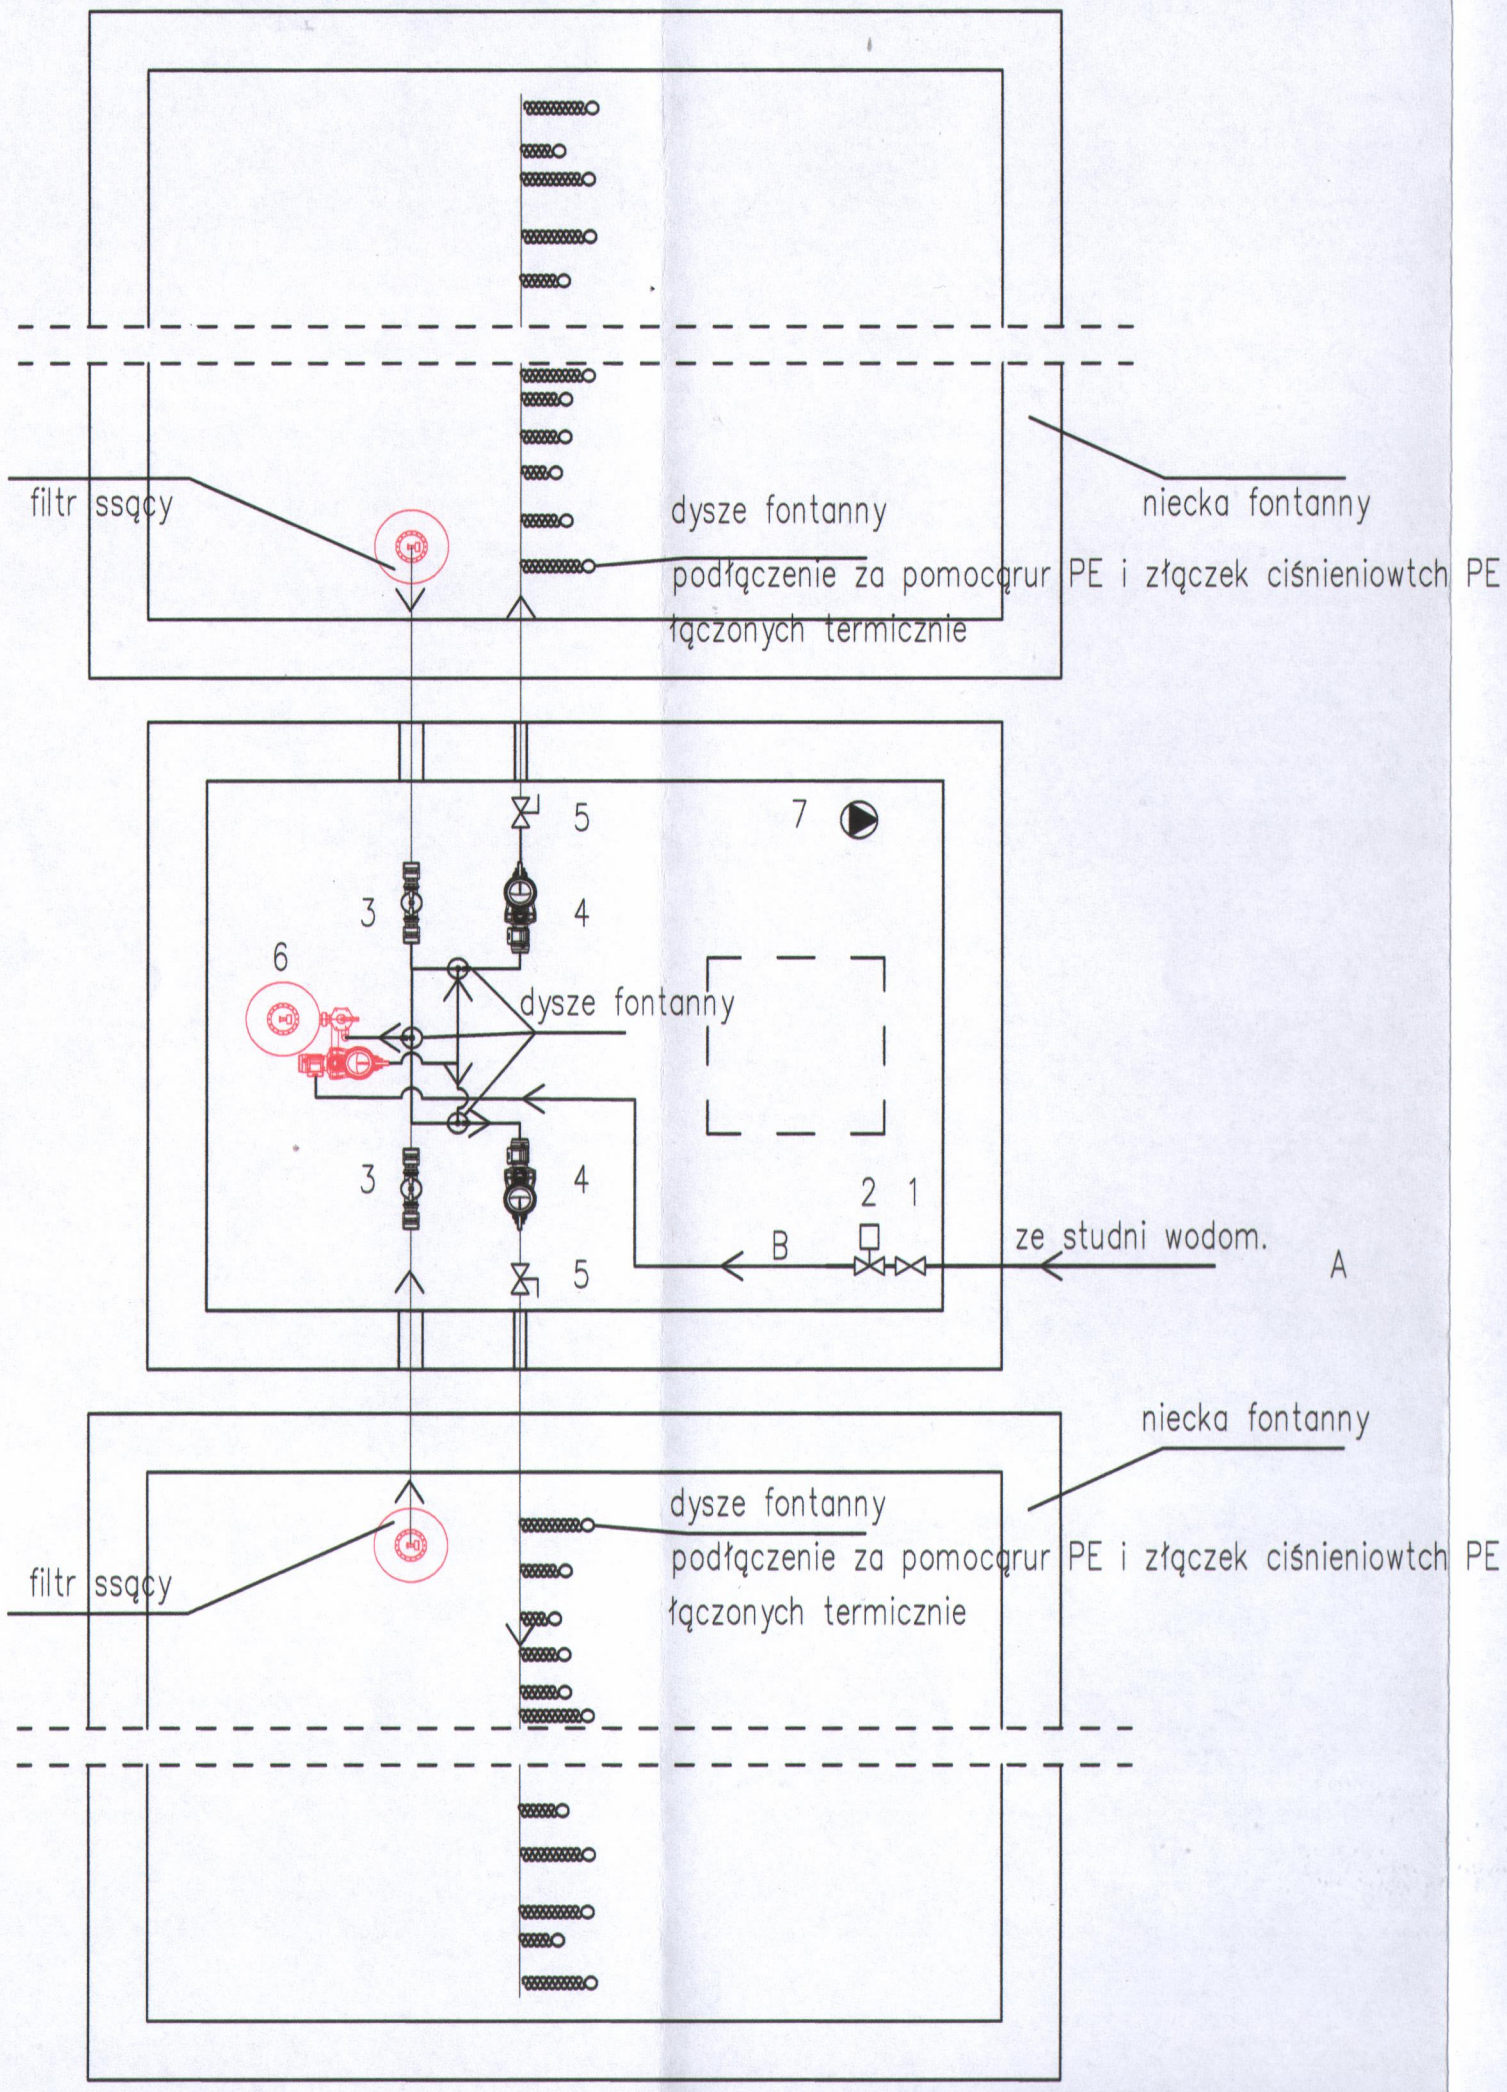

UWAGI

1. Schemat techniczny fontanny ma charakter poglądowy.
2. Szczegółowe wyposażenie fontanny należy rozpatrywać łącznie z projektem technicznym dostarczonym przez wykonawcę.
3. Przed zamówieniem wyposażenie technicznego, należy skonsulotwać się z dostawcą urządzenia.
4. Odwodnienie komory za pomocą ręcznej lub elektrycznej pompy.
5. Szczegółowy projekt technologiczny fontanny wchodzi w zakres dostawcy urządzenia.

OZNACZENIA:

- (A) PRZYŁĄCZE WODOCIĄGOWE PE ø40
- (A) DO UKŁADU UZUPEŁNIANIA WODY
- (1) ZAWÓR KULOWY DN32
- (2) ZAWÓR ELEKTROMAGNETYCZNY NC UZUPEŁNIAJĄCY WODĘ DN32
- (3) PRZEPUSTNICA
- (4) POMPA WODNA
- (5) ZASUWA REGULACYJNA
- (6) ZBIORNIK FILTRA PIASKOWEGO Z POMPĄ I ZAWOREM 6-DROG. DO UZUPEŁNIANIA WODY
- (7) POMPA ODOWODNIENIOWA KOMORY TECHNICZNEJ

ogrodyporosa
pracownia architektury krajobrazu

INWESTYCJA:
PLAC WOLNOŚCI OTWARTY NA KULTURĘ I INTEGRACJĘ

OBIEKT:
PLAC WOLNOŚCI W PARCZEWIE

INWESTOR:
GMINA PARCZEW, UL. WARSZAWSKA 24, 21-200 PARCZEW

JEDNOSTKA PROJEKTOWA:
PRZEDSIĘBIORSTWO PRODUKCYJNO-HANDLOWO - USŁUGOWE BROS PIOTR POROSA
UL. STEFANA GROTA-ROWECKIEGO 7, 61-675 POZNAŃ

LOKALIZACJA INWESTYCJI:
GMINA: PARCZEW, POWIAT: PARCZEWSKI, WOJEWÓDZTWO: LUBELSKIE

BRANŻA:
SANITARNA

TYTUŁ RYSUNKU:
RYSUNKI TECHNICZNE-WYPOSAŻENIE KOMORY TECHNICZNEJ

STUDIUM:	NR RYSUNKU:	SKALA:
PROJEKT BUDOWLANY	S-11	---

AUTORZY OPRACOWANIA:

upr. proj.-wyk. nr OPL/1583/PV/BB/17		upr. proj. - wyk. Nr. 320/PV/93	DATA OPRACOWANIA:
mgr inż. IGOR ADAMEK, Projektant instalacji, PODPIS:	mgr inż. ARKADIUSZ GUŻDA, Opracował, PODPIS:	Piotr Porosa, Koordynator projektu, PODPIS:	PAŹDZIERNIK 2017