

MIEJSCOWY PLAN ZAGOSPODAROWANIA PRZESTRZENNEGO DLA CZĘŚCI TERENÓW W GRANICACH ADMINISTRACYJNYCH OBREBÓW KOCZERGI, WIERZBÓWKA I JASIONKA

Załącznik nr 2
do Uchwały Nr
Rady Miejskiej w Parczewie
z dnia



obręb: Jasionka

Skala 1:1000
1 cm - 10 m

0 10 20 30 40 50 m



WYRYS
ZE STUDIU UWARUNKOWAŃ I KIERUNKÓW
ZAGOSPODAROWANIA PRZESTRZENNEGO GMINY
PARCZEW
PRYJĘTEGO UCHWAŁĄ
NR VIII/66/2024 RADY MIEJSKIEJ W PARCZEWIE
Z DNIA 16 GRUDNIA 2024 r.
SKALA 1:10 000

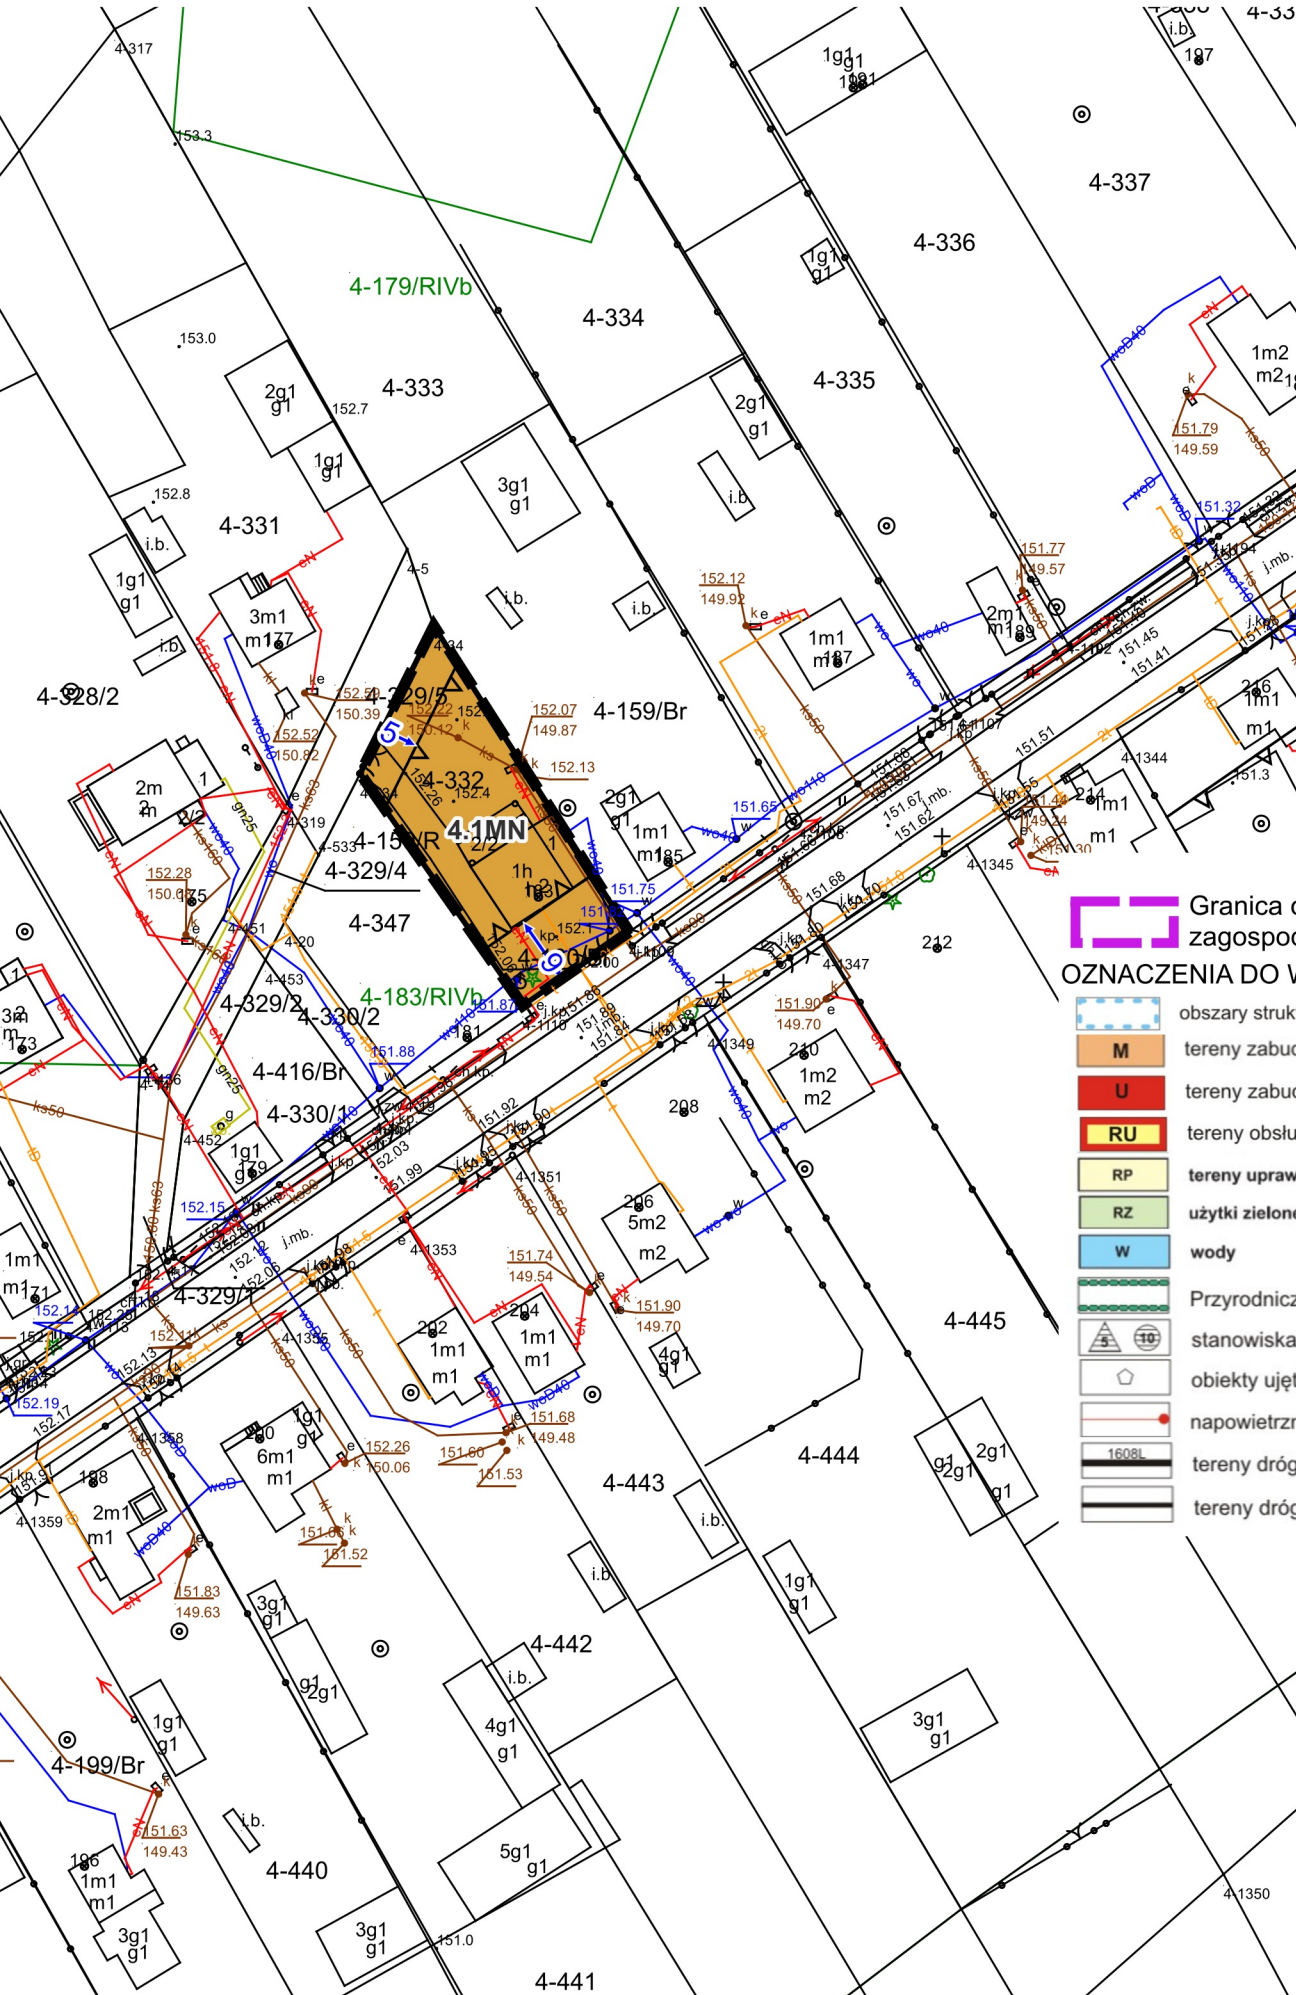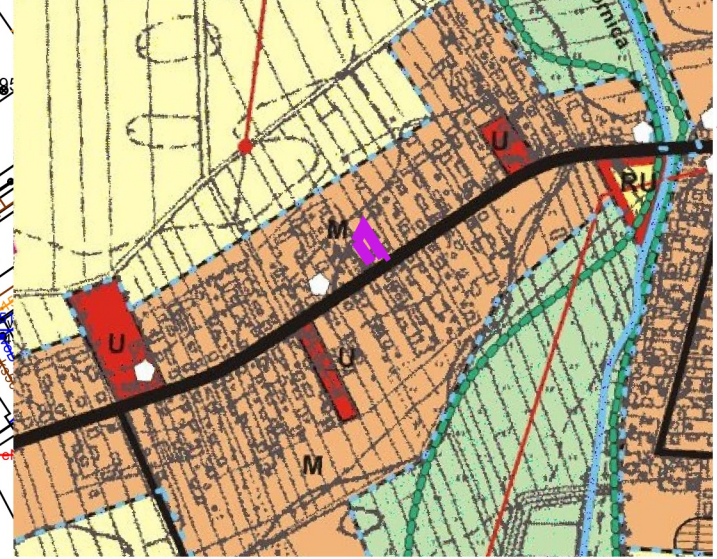

Granica obszaru objętego miejscowym planem zagospodarowania przestrzennego
OZNACZENIA DO WYRYSU ZE STUDIU

- obszary struktury funkcjonalno-przestrzennej objęte zmianą studium
- M** tereny zabudowy mieszkaniowej i lokalizacji usług podstawowych
- U** tereny zabudowy usługowej
- RU** tereny obsługi produkcji w gospodarstwach rolnych, hodowlanych, ogrodniczych, rybackich
- RP** tereny upraw polowych
- RZ** użytki zielone
- W** wody
- Przyrodniczy System Miasta i Gminy (PSMiG)
- stanowiska archeologiczne ujęte w wojewódzkiej ewidencji zabytków i wpisane do gminnej ewidencji zabytków
- obiekty ujęte w wojewódzkiej ewidencji zabytków i wpisane do gminnej ewidencji zabytków
- napowietrzne linie elektroenergetyczne średniego napięcia ze stacjami transformatorowymi
- 1608L tereny dróg powiatowych
- tereny dróg gminnych

OZNACZENIA

- granice obszaru objętego planem miejscowym
- linie rozgraniczające tereny o różnym przeznaczeniu lub różnych zasadach zagospodarowania
- nieprzekraczalne linie zabudowy
- elementy wymiarowania w metrach
- MN** teren zabudowy mieszkaniowej jednorodzinnej

Układ współrzędnych: PUWG 2000 strefa 8 (EPSG:2179)
Plan miejscowy wykonano na kopii mapy zasadniczej w postaci wektorowej w skali 1:1000, pochodzącej z Wydziału Geodezji, Kartografii, Katastru i Gospodarki Nieruchomościami Starostwa Powiatowego w Parczewie
Data wykonania kopii: 15.01.2026
Nr licencji: GN-III.6642.29.2026_0613_P