



# PROJEKT ZMIANY MIEJSCOWEGO PLANU ZAGOSPODAROWANIA PRZESTRZENNEGO W GRANICACH ADMINISTRACYJNYCH MIASTA PARCZEW

Załącznik nr 1 do uchwały Rady Miejskiej w Parczewie nr XL1/312/2018 Zdnia 25 stycznia 2018

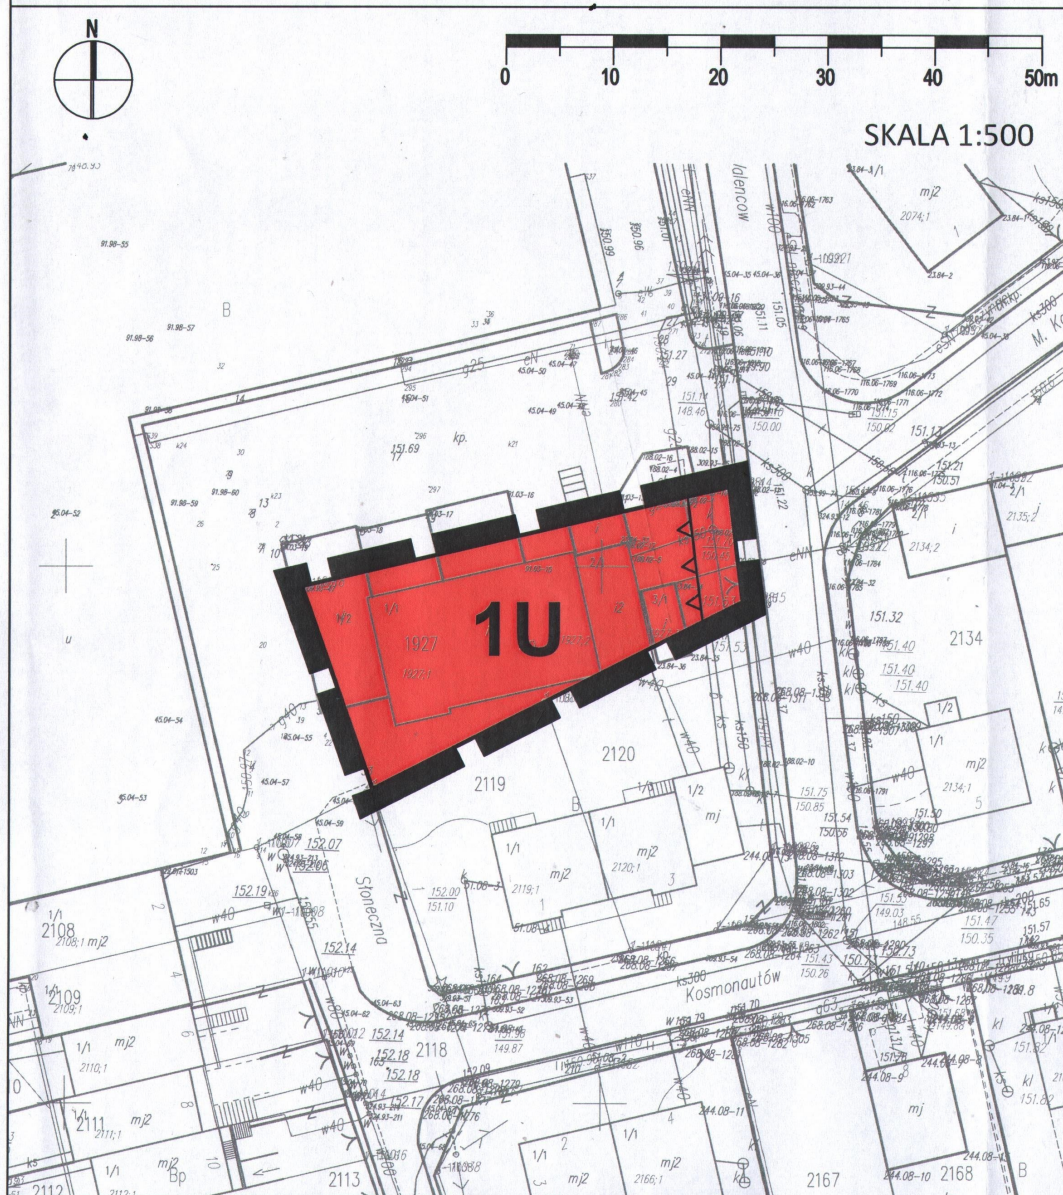

Wyrys ze studium uwarunkowań i kierunków zagospodarowania przestrzennego miasta Parczew  
skala 1:10 000

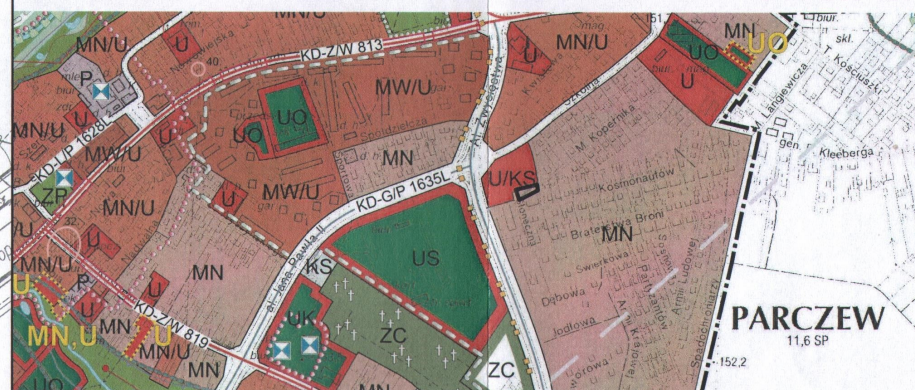

- MN ISTNIEJĄCE TERENY ZABUDOWY MIESZKANIOWEJ JEDNORODZINNEJ
- U, A ISTNIEJĄCE TERENY USŁUG LUB ADMINISTRACJI
- GRANICA OPRACOWANIA ZMIANY PLANU

## USTALENIENIA OBOWIĄZUJĄCE

- granica obszaru objętego planem
- linia rozgraniczająca tereny o różnym przeznaczeniu lub różnych zasadach zagospodarowania
- nieprzekraczalna linia zabudowy
- U tereny zabudowy usługowej