


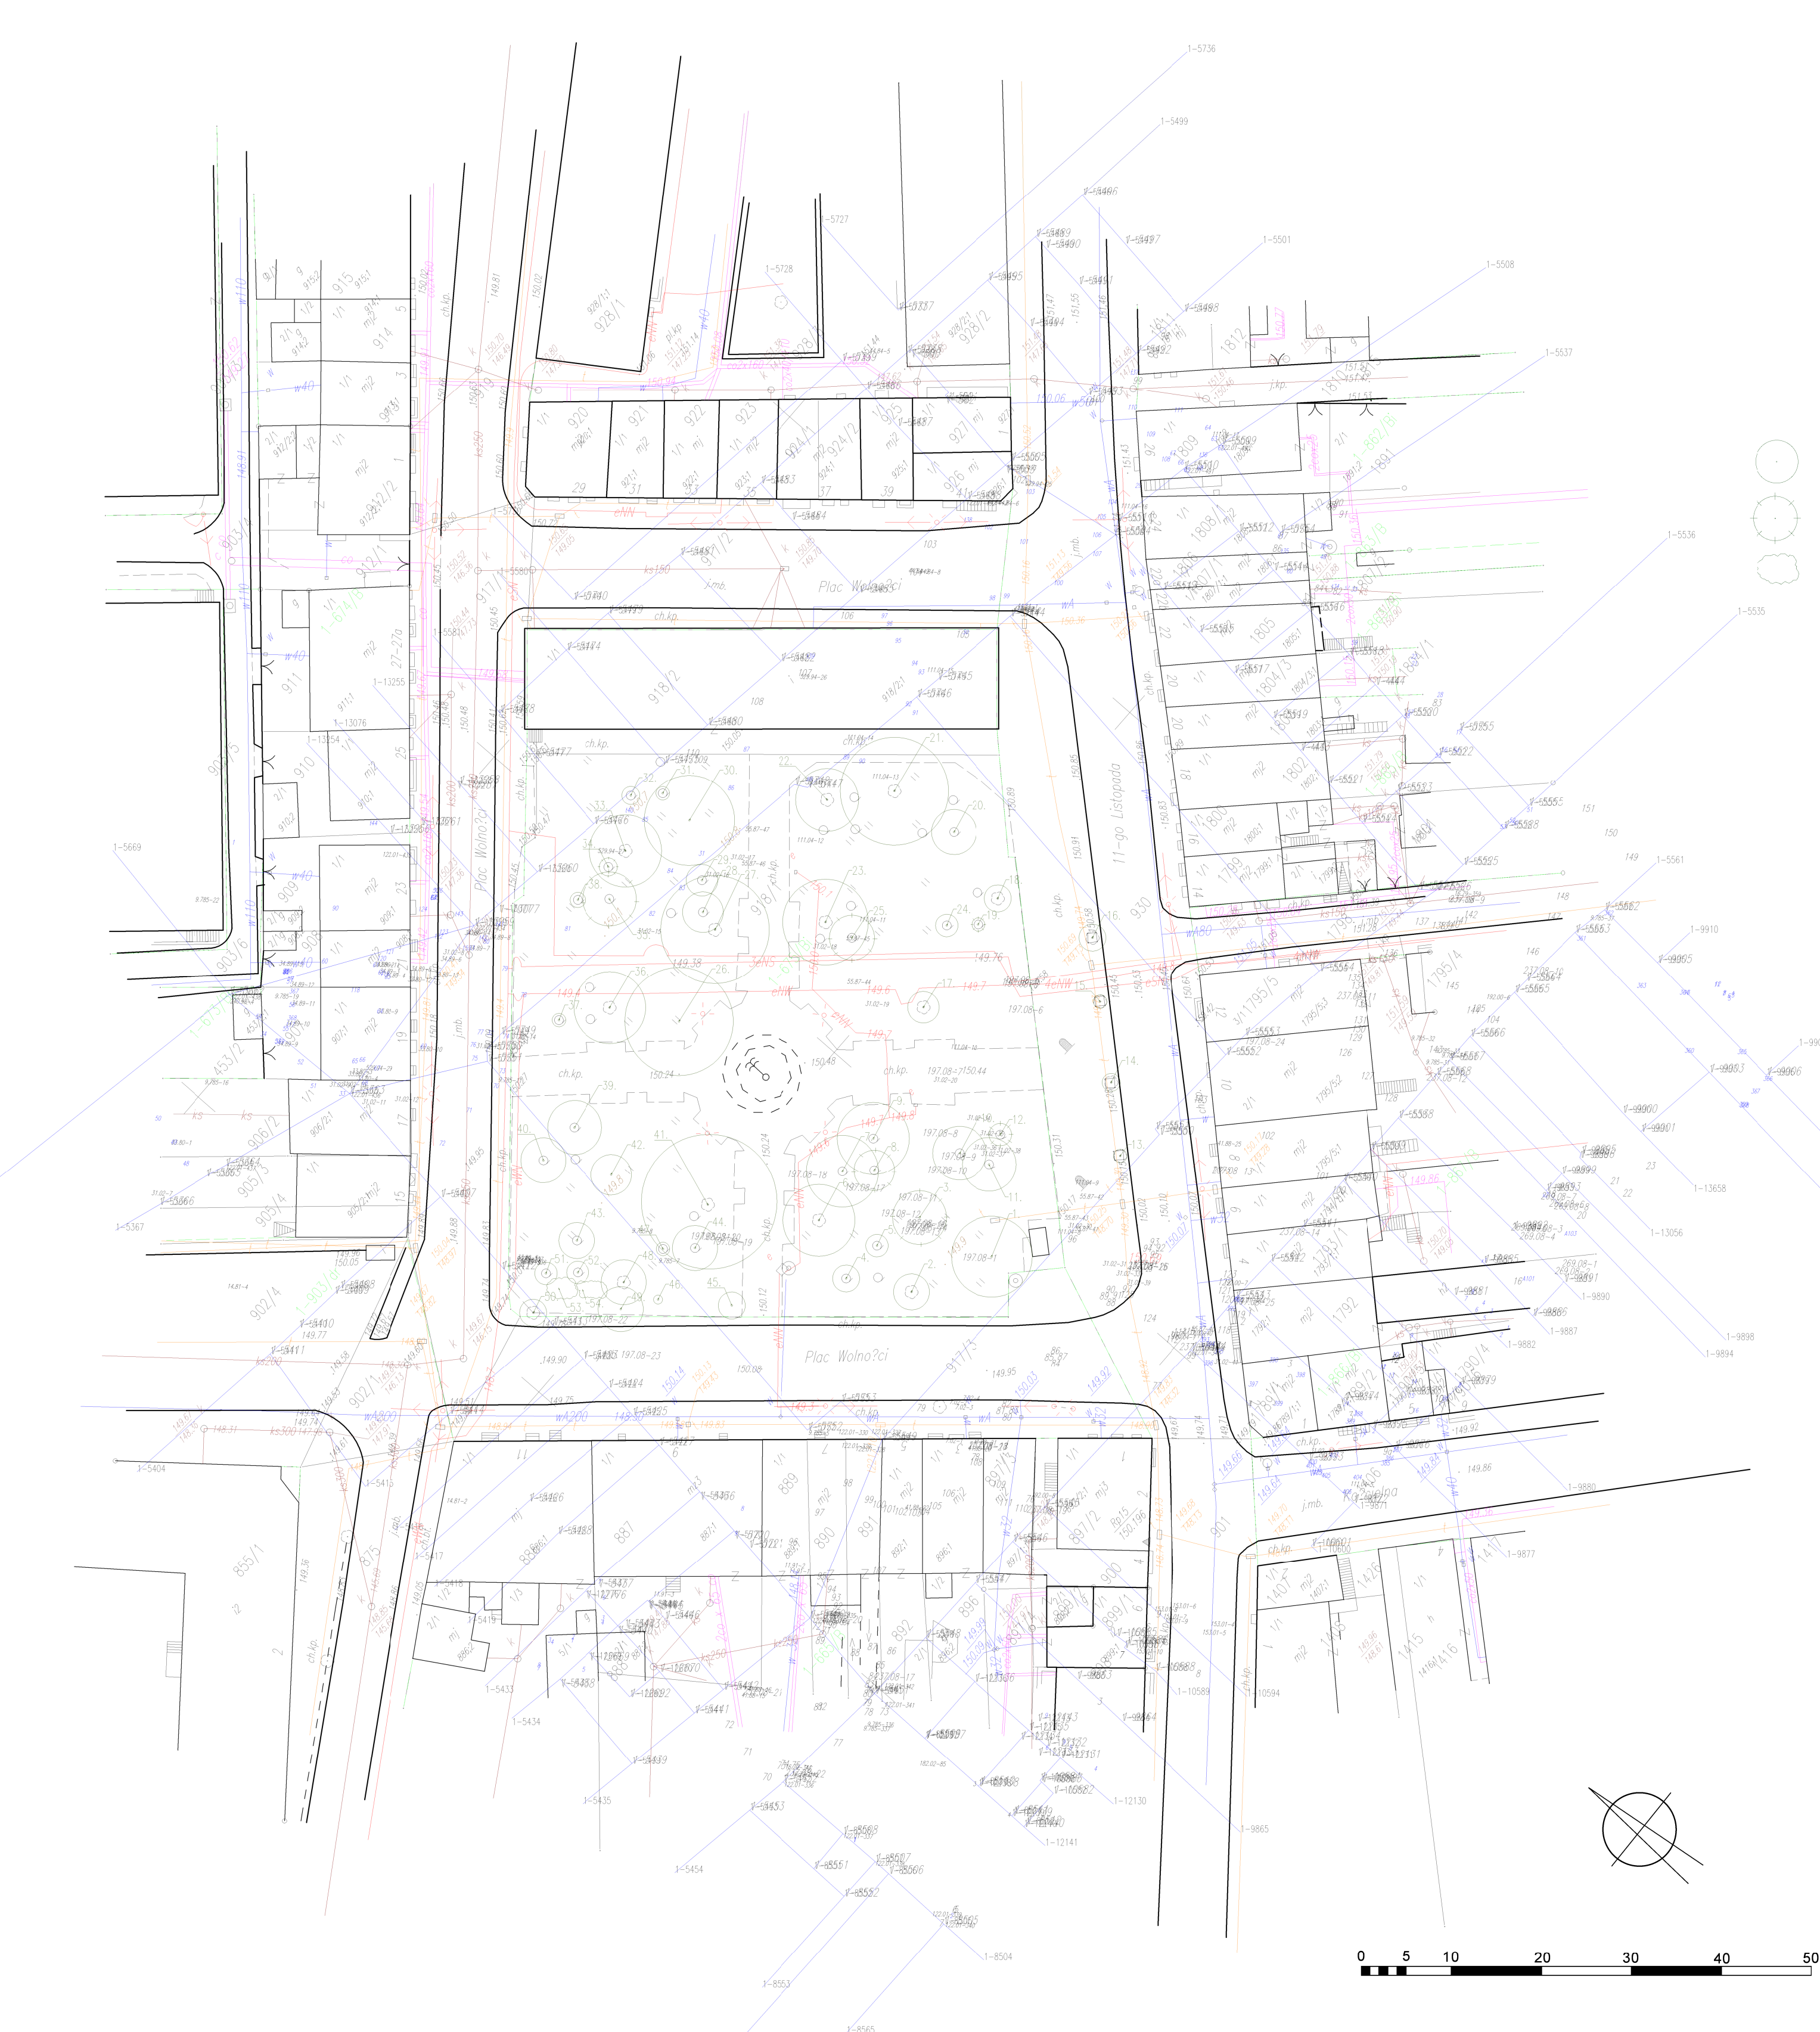

drzewo liściaste przeznaczone do usunięcia

drzewo iglaste przeznaczone do usunięcia

krzew przeznaczony do usunięcia

Wykaz drzew i krzewów przeznaczonych do usunięcia

L.p.	Nazwa polska	Nazwa łacińska	Obwód pnia na wys. 1.3 m [m]	Korona [m] powierzchnia [m²]	Wysokość [m]
1.	Lipa drobnolistna	Tilia cordata	1,71	9,0	6,0
2.	Lipa szerokolistna	Tilia platyphyllos	1,45	4,0	8,0
3.	Cis pospolity	Taxus baccata	0,400/80' 0,330,20'	6,0	6,0
4.	Kasztanowiec zwyczajny	Aesculus hippocastanum	0,25	3,0	4,5
5.	Kasztanowiec zwyczajny	Aesculus hippocastanum	0,20	2,5	3,5
6.	Lipa drobnolistna	Tilia cordata	1,45	8,0	7,0
7.	Klon jawor	Acer pseudoplatanus	1,73	8,0	10,0
8.	Cis pospolity	Taxus baccata	0,560/420,38' 0,360,65'	5,5	7,0
9.	Lipa drobnolistna	Tilia cordata	1,50	8,0	6,5
10.	Głóg jednoszyjkowy	Crataegus monogyna	0,88	6,0	6,0
11.	Głóg jednoszyjkowy	Crataegus monogyna	1,24	6,0	7,0
12.	Świerk pospolity	Picea abies	0,51	2,5	3,5
13.	Głóg jednoszyjkowy	Crataegus monogyna	0,43	1,5	3,5
14.	Głóg jednoszyjkowy	Crataegus monogyna	0,30	2,0	3,0
15.	Klon pospolity	Acer platanoides	0,75	1,5	2,0
16.	Lipa drobnolistna	Tilia cordata	0,64	3,0	4,0
17.	Kasztanowiec zwyczajny	Aesculus hippocastanum	0,25	3,5	2,5
18.	Lipa drobnolistna	Tilia cordata	1,40	3,0	4,5
19.	Świerk srebrzysty	Picea purgens	0,15	1,5	3,5
20.	Głóg jednoszyjkowy	Crataegus monogyna	1,10	5,0	6,5
21.	Klon pospolity	Acer platanoides	1,67	12,0	8,0
22.	Jesion wyniosły	Fraxinus excelsior	1,43	7,0	8,0
23.	Lipa szerokolistna	Tilia platyphyllos	2,18	9,5	8,0
24.	Głóg jednoszyjkowy	Crataegus monogyna	0,45	2,5	4,0
25.	Cis pospolity	Taxus baccata	0,600/50' 0,60	5,0	6,0
26.	Lipa szerokolistna	Tilia platyphyllos	2,20	12,0	8,0
27.	Lipa szerokolistna	Tilia platyphyllos	2,10	12,0	8,0
28.	Głóg jednoszyjkowy	Crataegus monogyna	0,90	4,5	5,0
29.	Głóg jednoszyjkowy	Crataegus monogyna	0,90	3,5	5,0
30.	Lipa drobnolistna	Tilia cordata	1,48	10,0	5,0
31.	Lipa drobnolistna	Tilia cordata	0,12	1,5	4,5
32.	Głóg jednoszyjkowy	Crataegus monogyna	0,13	2,0	2,5
33.	Lipa drobnolistna	Tilia cordata	1,53	8,0	6,0
34.	Świerk srebrzysty	Picea purgens	0,20	2,0	3,0
35.	Cis pospolity	Taxus baccata	0,600/60' 0,50	6,0	6,0
36.	Lipa drobnolistna	Tilia cordata	1,40	8,0	6,0
37.	Głóg jednoszyjkowy	Crataegus monogyna	0,10	1,5	2,0
38.	Głóg jednoszyjkowy	Crataegus monogyna	0,15	1,7	2,1
39.	Lipa drobnolistna	Tilia cordata	1,42	6,0	8,0
40.	Głóg jednoszyjkowy	Crataegus monogyna	1,50	5,0	7,5
41.	Jesion wyniosły	Fraxinus excelsior	2,00	15,0	9,0
42.	Głóg jednoszyjkowy	Crataegus monogyna	1,30	4,5	5,5
43.	Jesion wyniosły	Fraxinus excelsior	1,25	4,0	5,0
44.	Głóg jednoszyjkowy	Crataegus monogyna	1,10	5,0	4,5
45.	Lipa drobnolistna	Tilia cordata	1,13	3,0	4,5
46.	Lipa drobnolistna	Tilia cordata	0,80	1,0	2,5
47.	Głóg szkarłatny	Crataegus coccinea	0,12	1,5	2,5
48.	Głóg jednoszyjkowy	Crataegus monogyna	1,10	5,0	6,0
49.	Kasztanowiec zwyczajny	Aesculus hippocastanum	1,42	5,0	7,0
50.	Lipa drobnolistna	Tilia cordata	1,10	3,0	4,0
51.	Głóg jednoszyjkowy	Crataegus monogyna	0,20	2,5	3,0
52.	Głóg jednoszyjkowy	Crataegus monogyna	0,23	2,5	3,0
53.	Jalowiec płozący	Juniperus horizontalis	-	3,0x3,0	0,3
54.	Jalowiec płozący	Juniperus horizontalis	-	2,0x2,0	0,3

INWESTYCJA:
PLAC WOLNOŚCI OTWARTY NA KULTURĘ I INTEGRACJĘ

OBIEKT:
PLAC WOLNOŚCI W PARCZEWIE

INWESTOR:
GMINA PARCZEW, UL. WARSZAWSKA 24, 21-200 PARCZEW

JEDNOSTKA PROJEKTOWA:
**PRZEDSIĘBIORSTWO PRODUKCYJNO-HANDLOWO-USŁUGOWE BROS PIOTR POROSA
UL. STEFANA GROTA-ROWECKIEGO 7, 61-675 POZNAN**

LOKALIZACJA INWESTYCJI:
GMINA: PARCZEW, POWIAT: PARCZEWSKI, WOJEWÓDZTWO: LUBELSKIE

BRANŻA:
ARCHITEKTURA KRAJOBRAZU

TYTUŁ RYSUNKU:
INWENTARYZACJA ZIELENI

STADIUM:
PROJEKT BUDOWLANY

ZAL NR:
2

SKALA:
1:500

AUTORYZJACJA:
mgr inż. arch.
Maciej Jasnoch
Główny projektant:

PODPIS:

mgr inż. arch.
Katarzyna Nazarczuk
Projektant:

PODPIS:

uprawnienia proj.-ryk Nr 320/PW/03
Piotr Porosa
Koordynator projektu:

PODPIS:

DATA OPRACOWANIA:
WRZESIEŃ 2017