


MIEJSCOWY PLAN ZAGOSPODAROWANIA PRZESTRZENNEGO DLA CZĘŚCI TERENÓW W GRANICACH ADMINISTRACYJNYCH OBRĘBÓW KOCZERGI, WIERZBÓWKA I JASIONKA

Załącznik nr 8
do Uchwały Nr
Rady Miejskiej w Parczewie
z dnia

obręb: Koczergi

Skala 1:1000
1 cm - 10 m

0 10 20 30 40 50 m

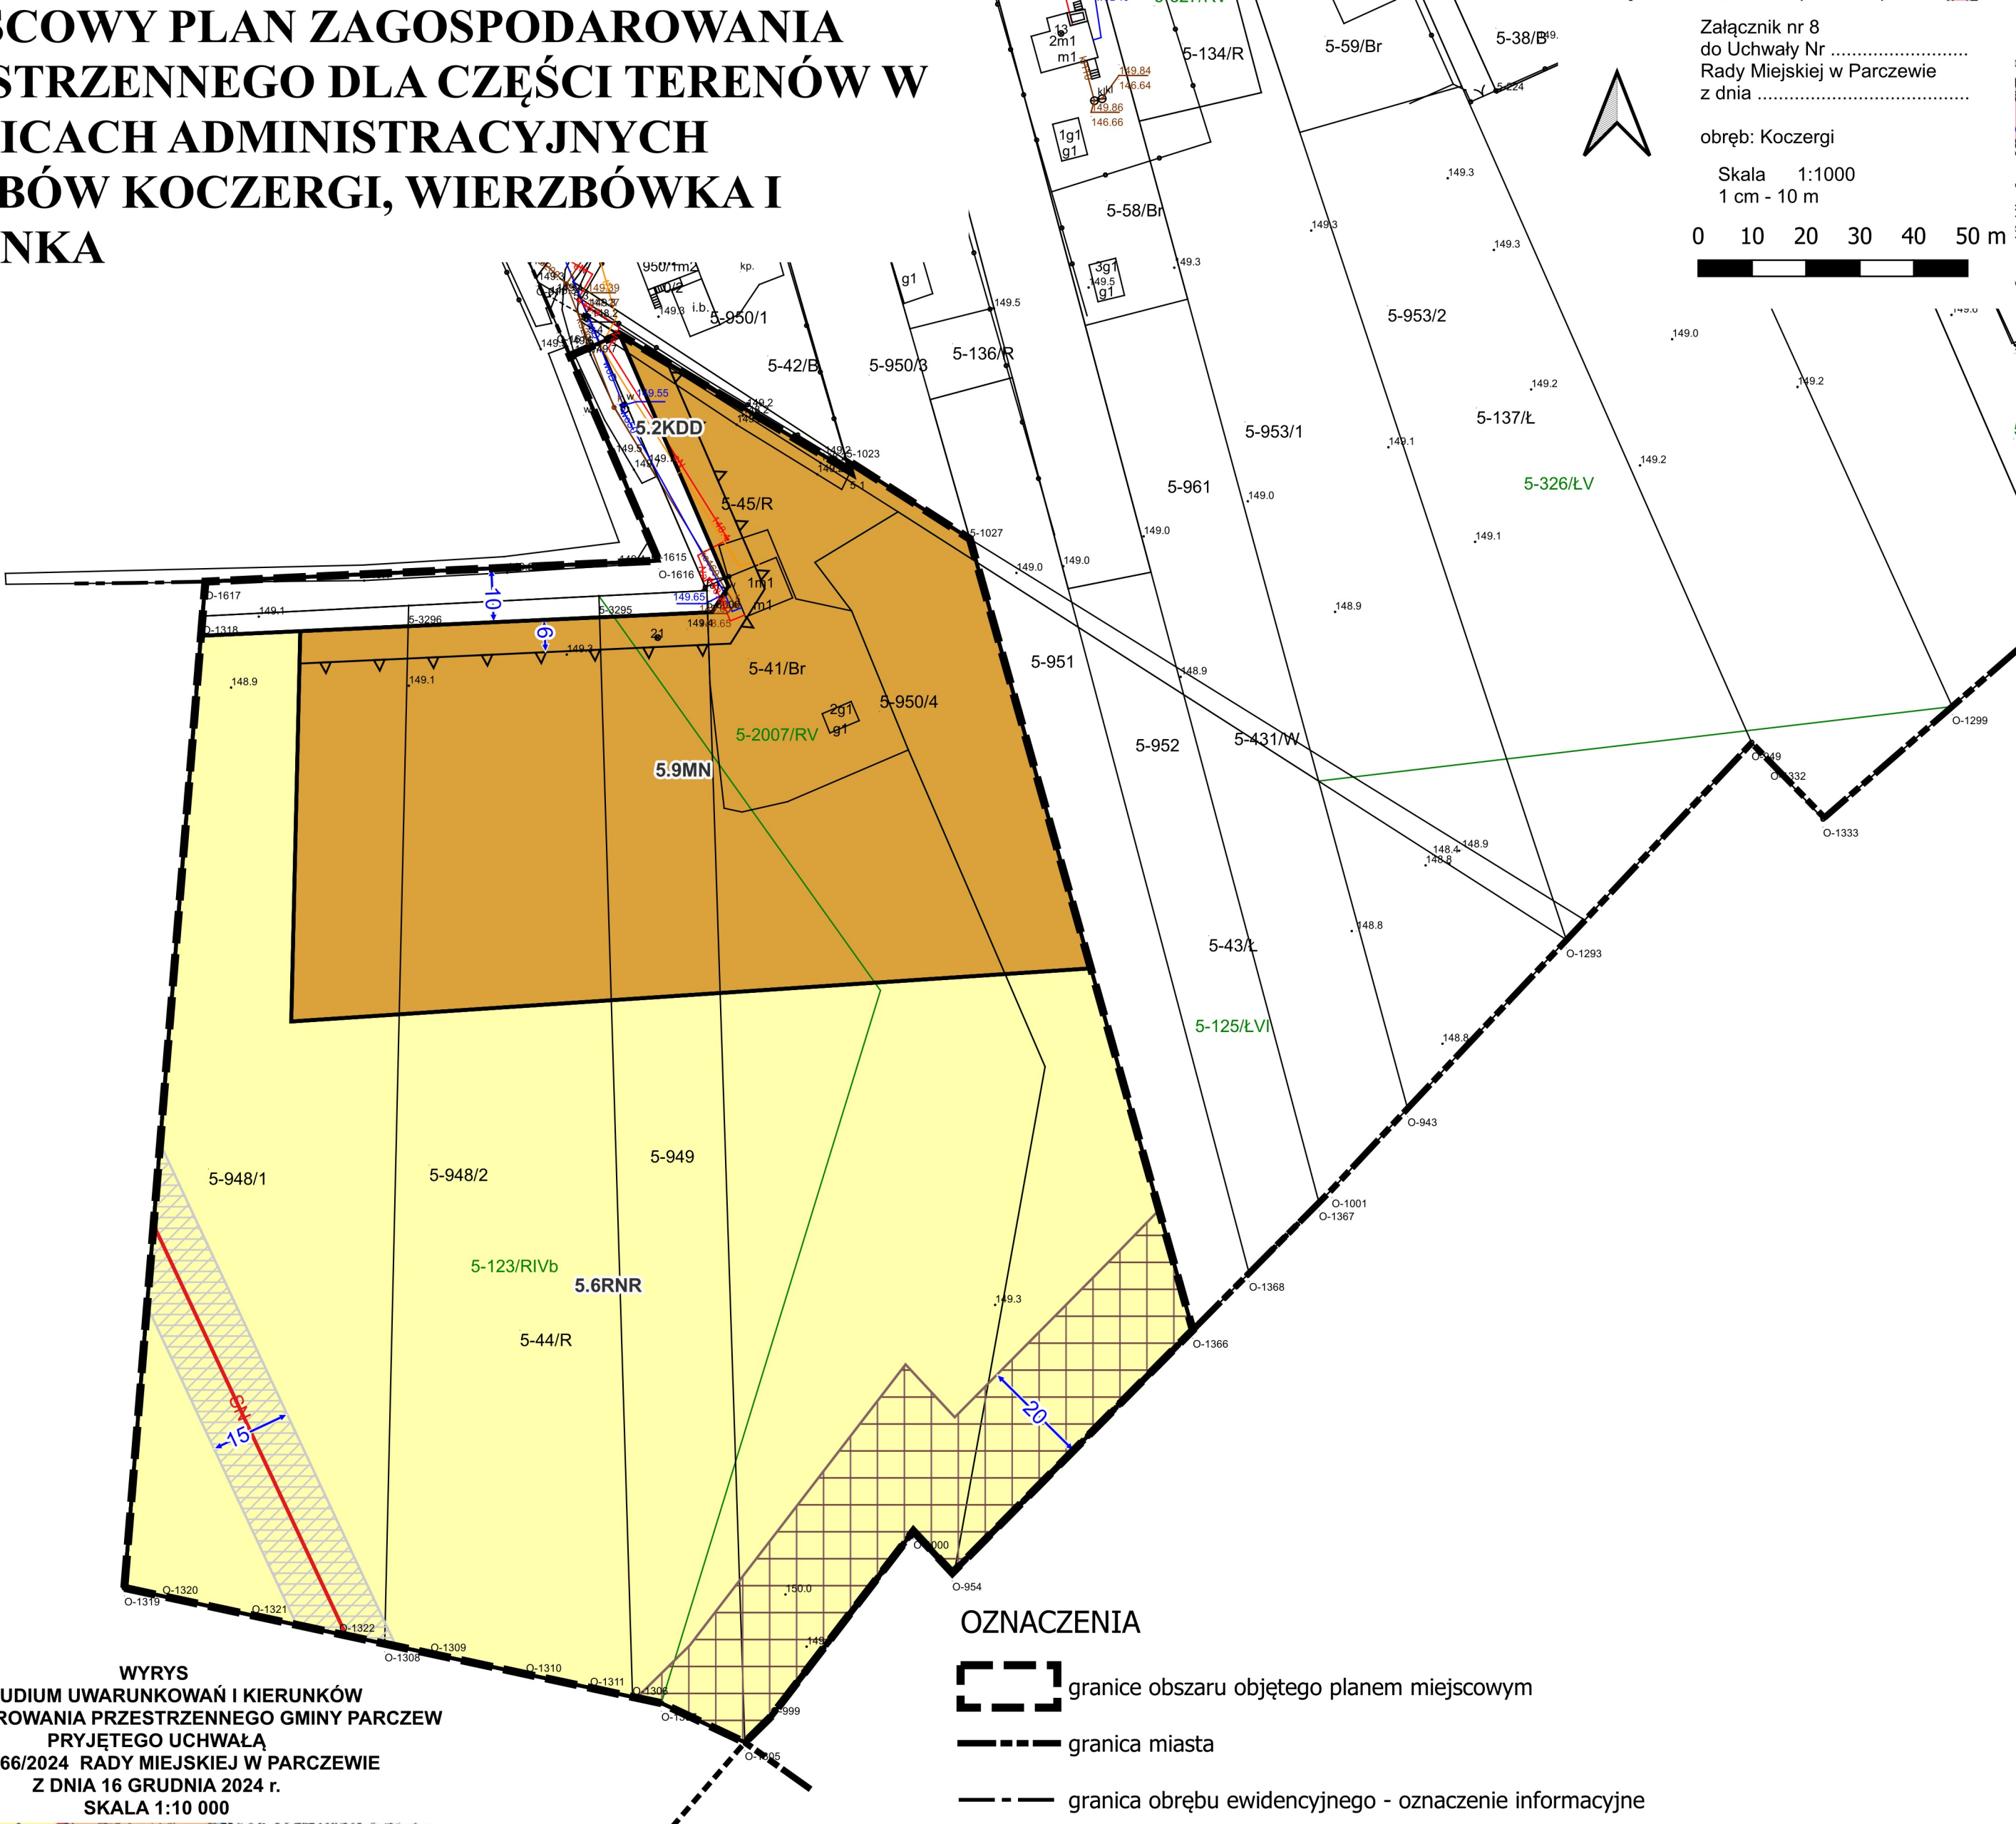

WYRYS
ZE STUDIUM UWARUNKOWAŃ I KIERUNKÓW
ZAGOSPODAROWANIA PRZESTRZENNEGO GMINY PARCZEW
PRYJĘTEGO UCHWAŁĄ
NR VIII/66/2024 RADY MIEJSKIEJ W PARCZEWIE
Z DNIA 16 GRUDNIA 2024 r.
SKALA 1:10 000



- OZNACZENIA DO WYRYSU ZE STUDIUM**
- obszary struktury funkcjonalno-przestrzennej objęte zmianą studium
 - granice miasta Parczew
 - granice **obrębów**
 - M** tereny zabudowy mieszkaniowej i lokalizacji usług podstawowych
 - RU** tereny obsługi produkcji w gospodarstwach rolnych, hodowlanych, ogrodniczych, rybackich
 - RP** tereny upraw polowych
 - Transgraniczny Rezerwat Biosfery "Polesie Zachodnie"
 - planowany przebieg dwóch jednotorowych napowietrznych linii elektroenergetycznych wysokiego napięcia WN-110 kV
 - napowietrzne linie elektroenergetyczne średniego napięcia ze stacjami transformatorowymi
 - tereny dróg gminnych
 - linia kolejowa
 - KK** tereny kolejowe

- OZNACZENIA**
- granice obszaru objętego planem miejscowym
 - granica miasta
 - granica obrębu ewidencyjnego - oznaczenie informacyjne
 - linie rozgraniczające tereny o różnym przeznaczeniu lub różnych zasadach zagospodarowania
 - nieprzekraczalne linie zabudowy
 - elementy wymiarowania w metrach
 - MN** teren zabudowy mieszkaniowej jednorodzinnej
 - KDD** teren drogi dojazdowej
 - RNR** teren gruntów ornych oraz upraw
 - SN** oś linii średniego napięcia - oznaczenie informacyjne
 - pas technologiczny linii SN
 - strefa ograniczeń w zagospodarowaniu terenów przyległych do obszaru kolejowego
 - granica terenów zamkniętych - oznaczenie informacyjne

Układ współrzędnych: PUWG 2000 strefa 8 (EPSG:2179)
Plan miejscowy wykonano na kopii mapy zasadniczej w postaci wektorowej w skali 1:1000, pochodzącej z Wydziału Geodezji, Kartografii, Katastru i Gospodarki Nieruchomościami Starostwa Powiatowego w Parczewie
Data wykonania kopii: 15.01.2026
Nr licencji: GN-III.6642.29.2026_0613_P