


**MIEJSCOWY PLAN ZAGOSPODAROWANIA
PRZESTRZENNEGO DLA CZĘŚCI TERENÓW W
GRANICACH ADMINISTRACYJNYCH
OBRĘBÓW KOCZERGI, WIERZBÓWKA I
JASIONKA**

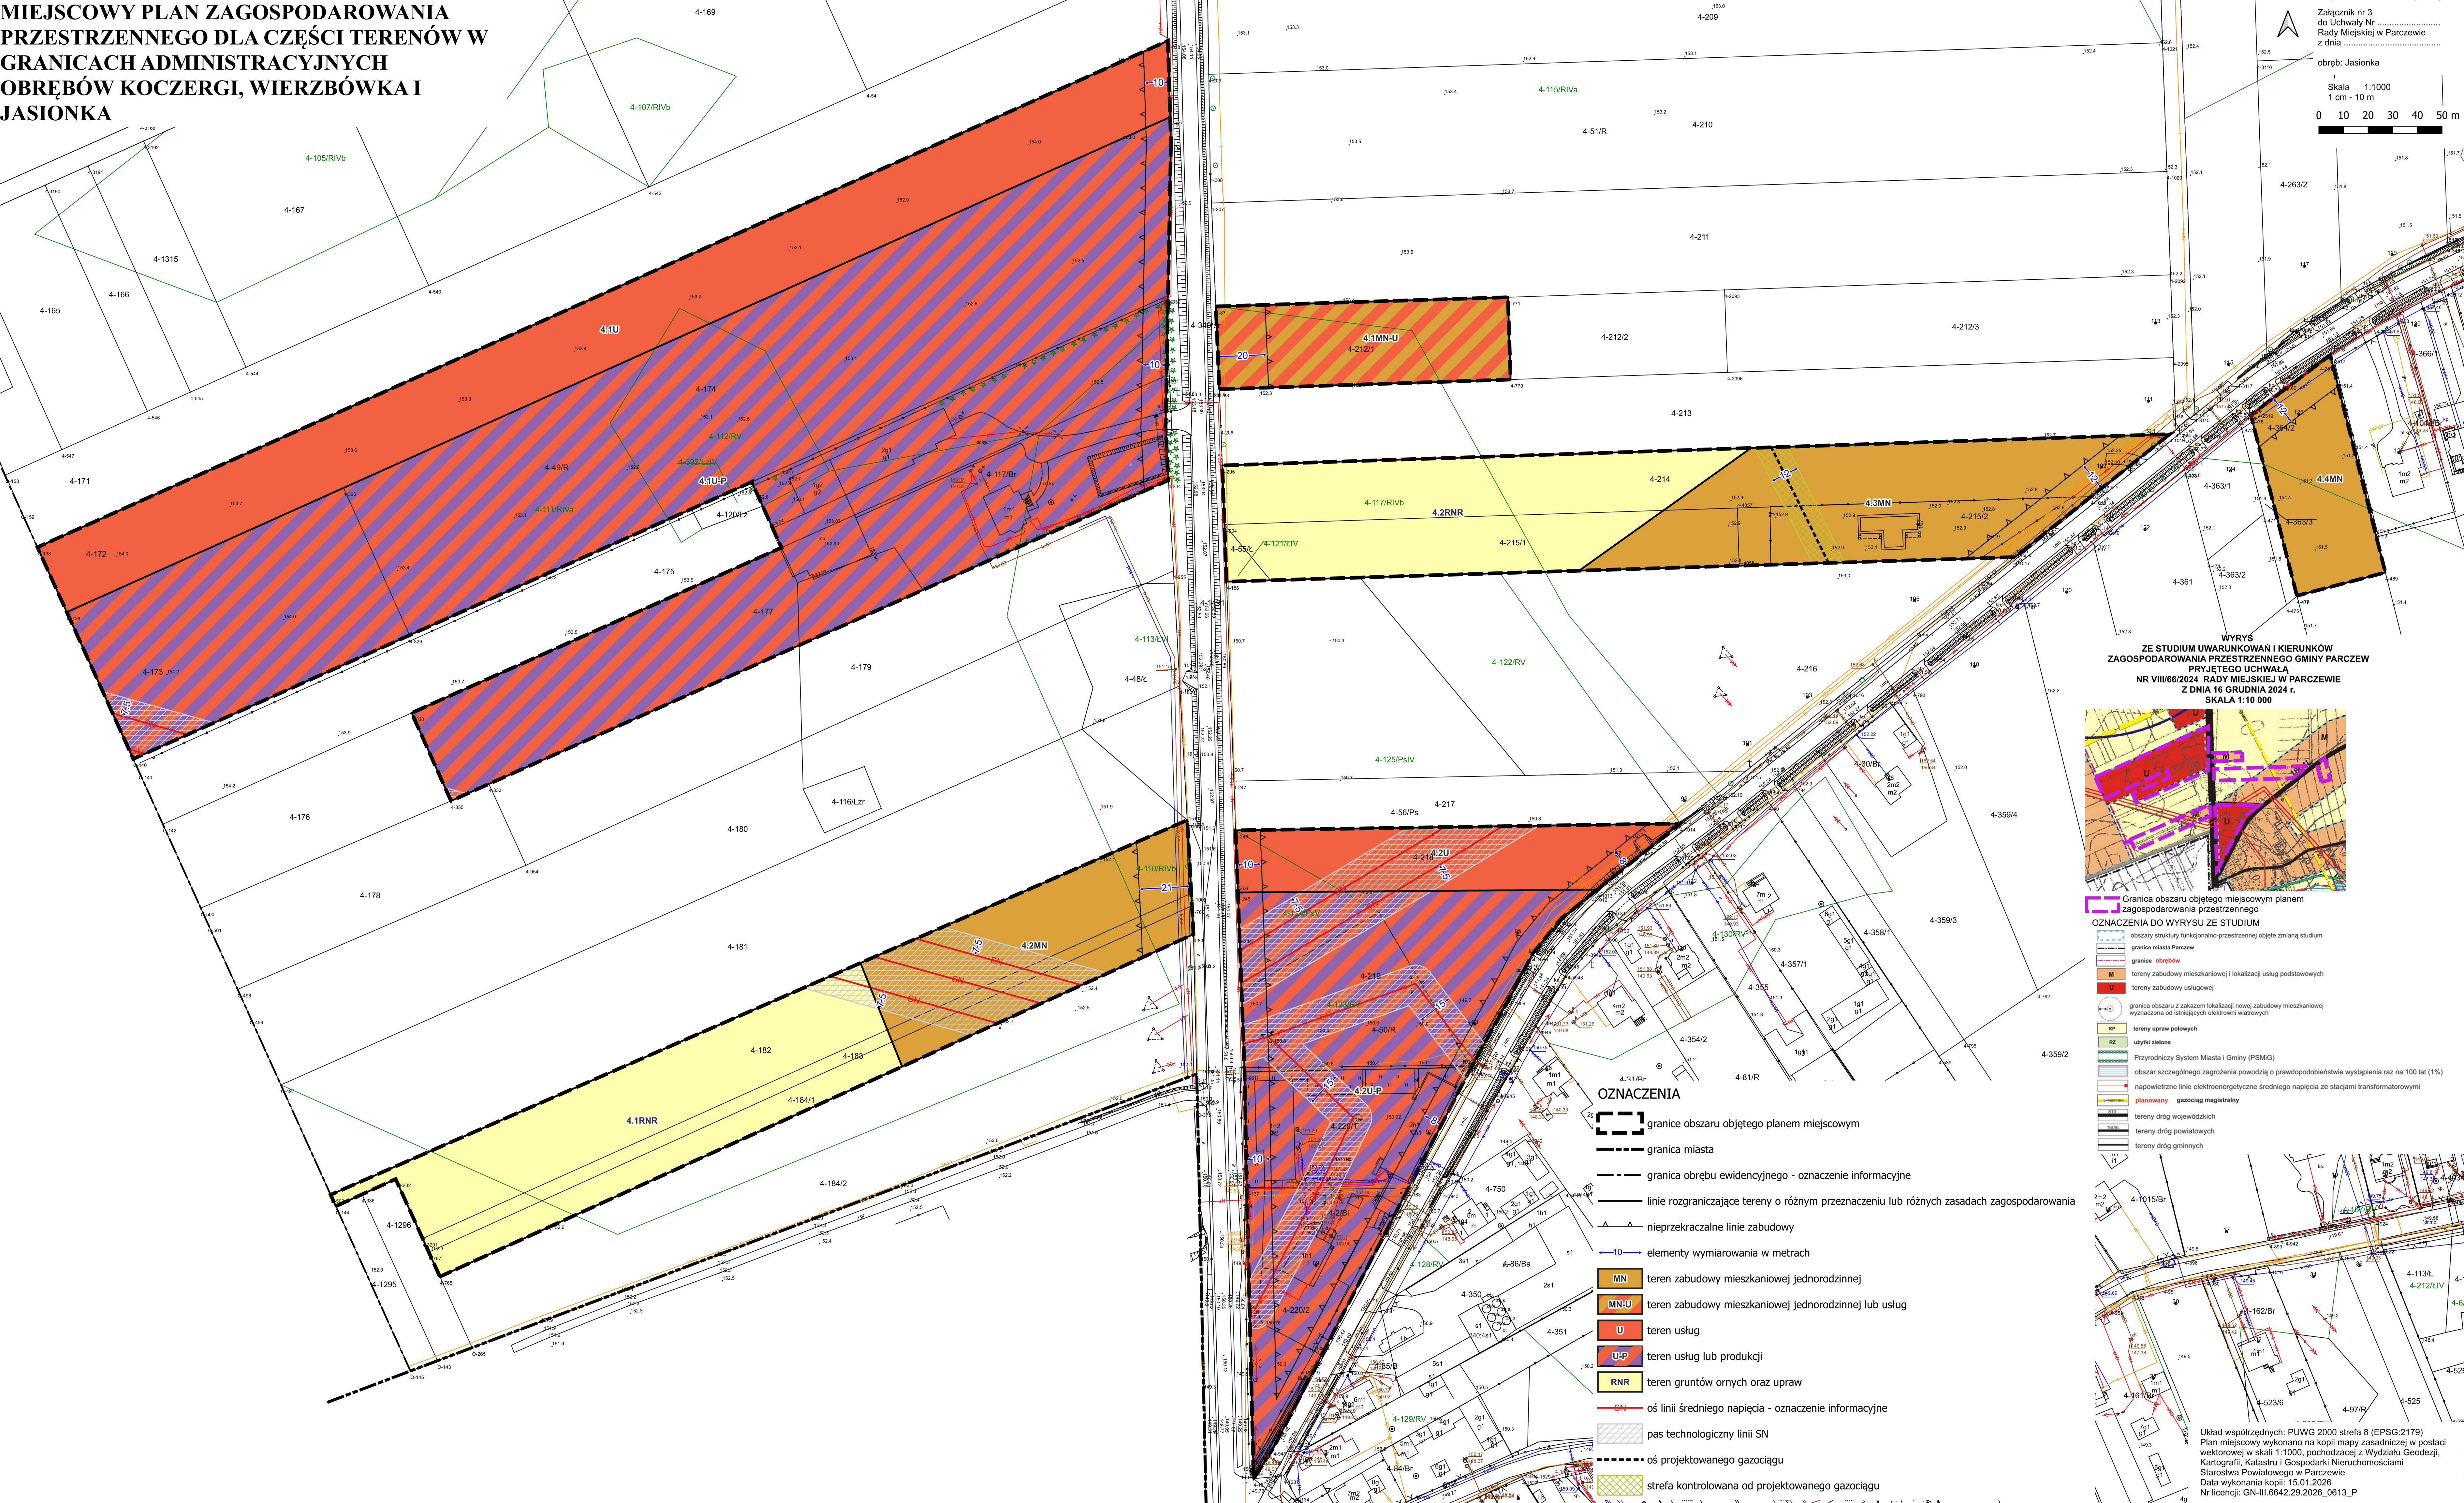

Załącznik nr 3
do Uchwały Nr
Rady Miejskiej w Parczewie
z dnia

obręb: Jasionka

Skala 1:1000
1 cm - 10 m

151.8

WYRYS
ZE STUDIUM UWARUNKOWAŃ I KIERUNKÓW
ZAGOSPODAROWANIA PRZESTRZENNEGO GMINY PARCZEW
PRYJĘTEGO UCHWAŁĄ
NR VIII/66/2024 RADY MIEJSKIEJ W PARCZEWIE
Z DNIA 16 GRUDNIA 2024 r.
SKALA 1:10 000

Granica obszaru objętego miejscowym planem zagospodarowania przestrzennego

OZNACZENIA DO WYRYSU ZE STUDIUM

	obszary struktury funkcjonalno-przestrzennej objęte zmianą studium
	granice miasta Parczew
	granice obróbów
	tereny zabudowy mieszkaniowej i lokalizacji usług podstawowych

U tereny zabudowy usługowej

 granica obszaru z zakazem lokalizacji nowej zabudowy mieszkaniowej wyznaczona od istniejących elektrowni wiatrowych

 tereny upraw polowych
 użytki zielone
 Przyrodniczy System Miasta i Gminy (PSMiG)

obszar szczególnego zagrożenia powodzią o prawdopodobieństwie wystąpienia raz na 100 lat (1%)
napowietrzne linie elektroenergetyczne średniego napięcia ze stacjami transformatorowymi
planowany gazociąg magistralny

 tereny dróg wojewódzkich
 tereny dróg powiatowych
 tereny dróg gminnych

Układ współrzędnych: PUWG 2000 strefa 8 (EPSG:2179)
Plan miejscowy wykonano na kopii mapy zasadniczej w postaci wektorowej w skali 1:1000, pochodzącej z Wydziału Geodezji, Kartografii, Katastru i Gospodarki Nieruchomościami Starostwa Powiatowego w Pleszewie.

Starostwa Powiatowego w Parczewie
Data wykonania kopii: 15.01.2026
Nr licencji: GN-III.6642.29.2026_0613_P